



DYVIK1:291

ATTEFALLSTILLBYGGNAD

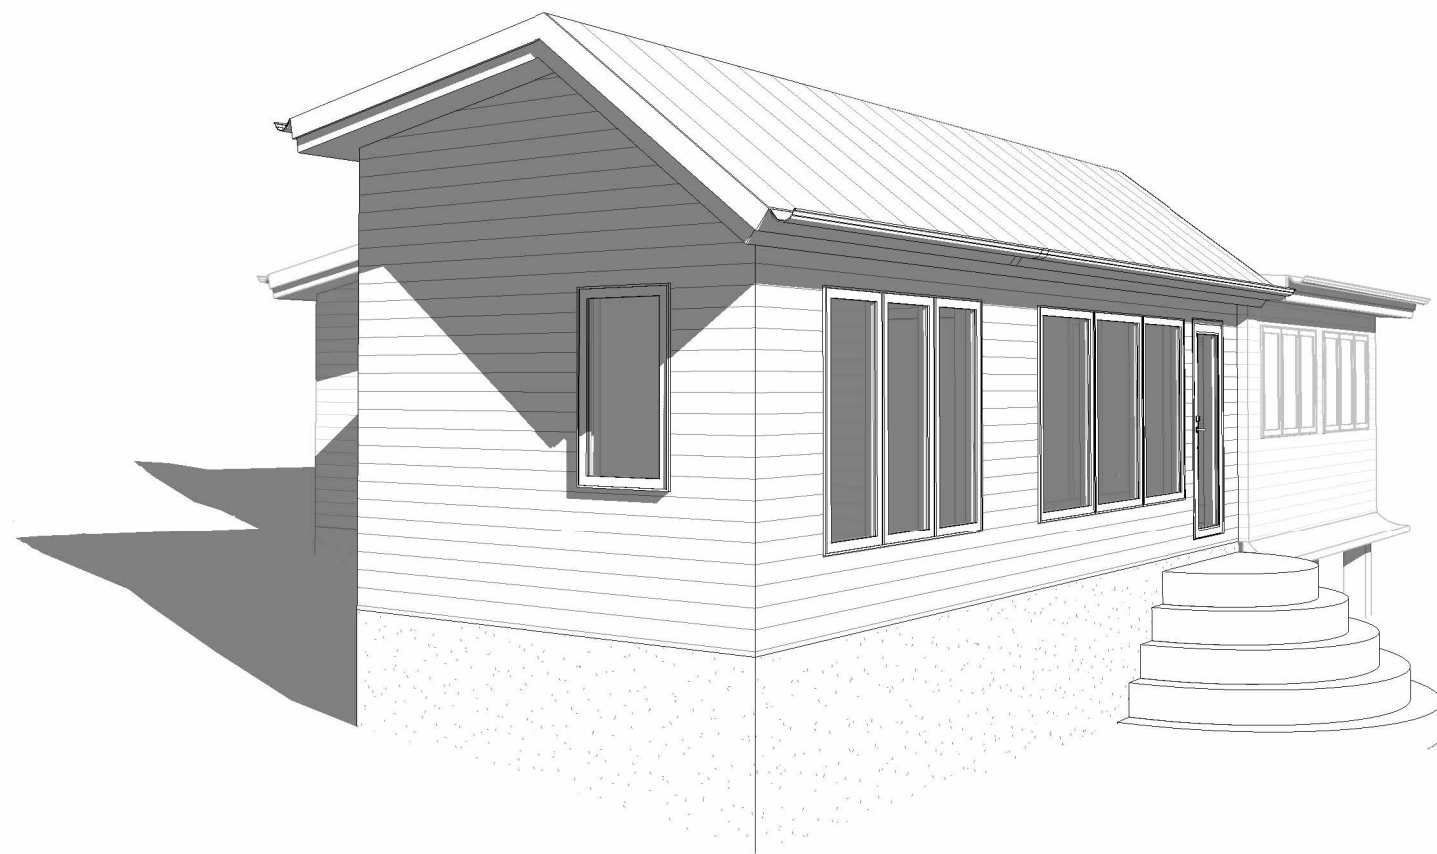

BygglövsExpert

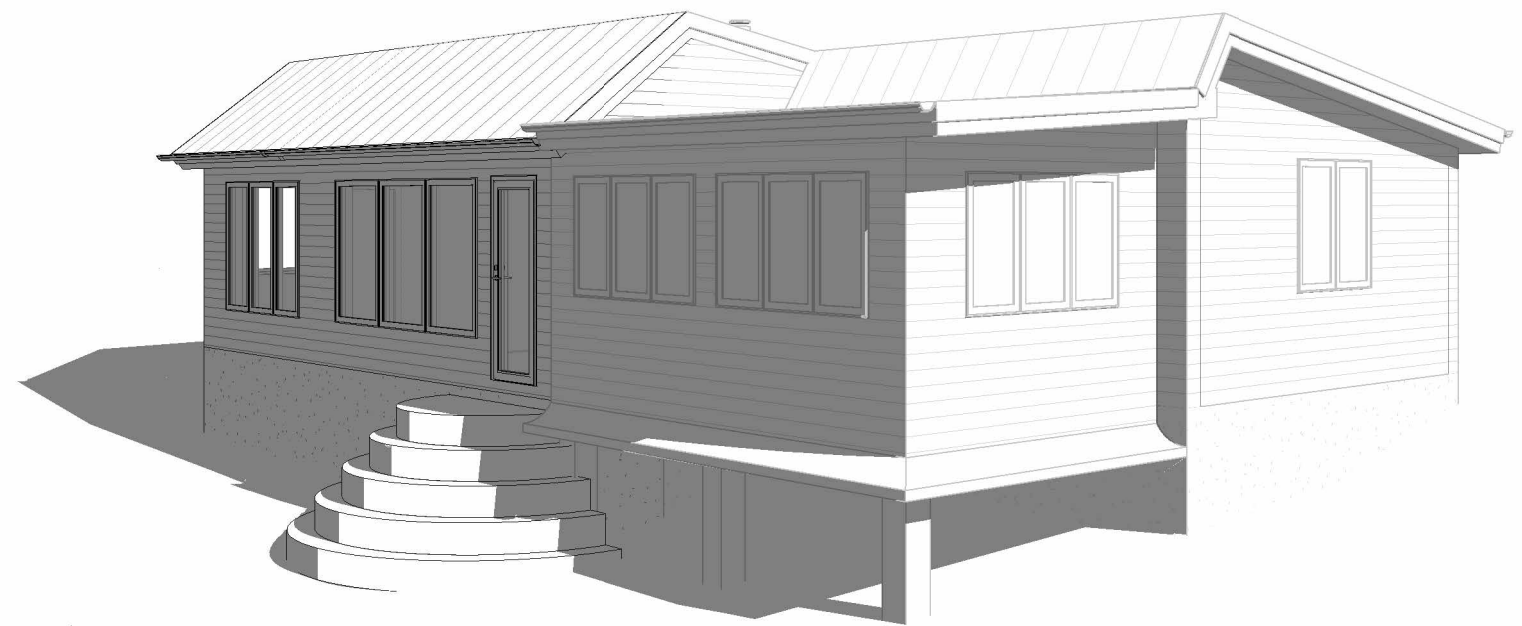



Tyresö kommun
Samhällsbyggnadskontoret
Marknadsgränd 2
135 81 TYRESÖ

UTDRAG UR KARTDATABAS
DYVIK 1:291

Dnr: 2023KSM682

Adress: Dyviksbacken 5
Areal (m²): 3116
Giltighetstid: 2 år

Upprättad: 2023-07-26

av: Susanna Peuraniemi

Planförhållanden

Del av Dyvik 1:1 & Ändring av bp

nr 72 & nr 211

Laga kraft:

1957-03-12 & 1985-02-21

Fastigheten är belägen inom detaljplan:

ja

Fastigheten överensstämmer med gällande detaljplan:

ja

Kontaktuppgifter:

bygglov@tyreso.se

Teckenförklaring

- Fastighetsgräns
- Användningsgräns
- Egenskapsgräns
- Väggkant
- Gång- och Cykelbana
- Nivåkurva
- Gränspunkt
- Elstolpe
- Mark- och vägmittshöjd
- Barrskog
- Lövskog
- Gemensamhetsanläggning
- Strandskydd
- Marken får ej bebyggas
- Område som endast villkorligt får bebyggas
- Bostad, takfot
- Uthus/garage, takfot
- Skärmtak flygkarterat
- Trappa flygkarterat

Koordinatlista (från Lantmäteriets databas):


Punkt ID	N	E
2435	6563533,008	172752,924
2436	6563572,392	172774,113
2439	6563553,759	172804,111
2425	6563528,656	172845,162
2441	6563513,140	172845,645
2440	6563514,527	172787,466

Övriga uppgifter

Fastigheten är inte kontrollerad i fält.

Gränslängder från förrättningskarta: 01-TYE-1510, 1957-06-06.

Sammanställd av: Susanna Peuraniemi

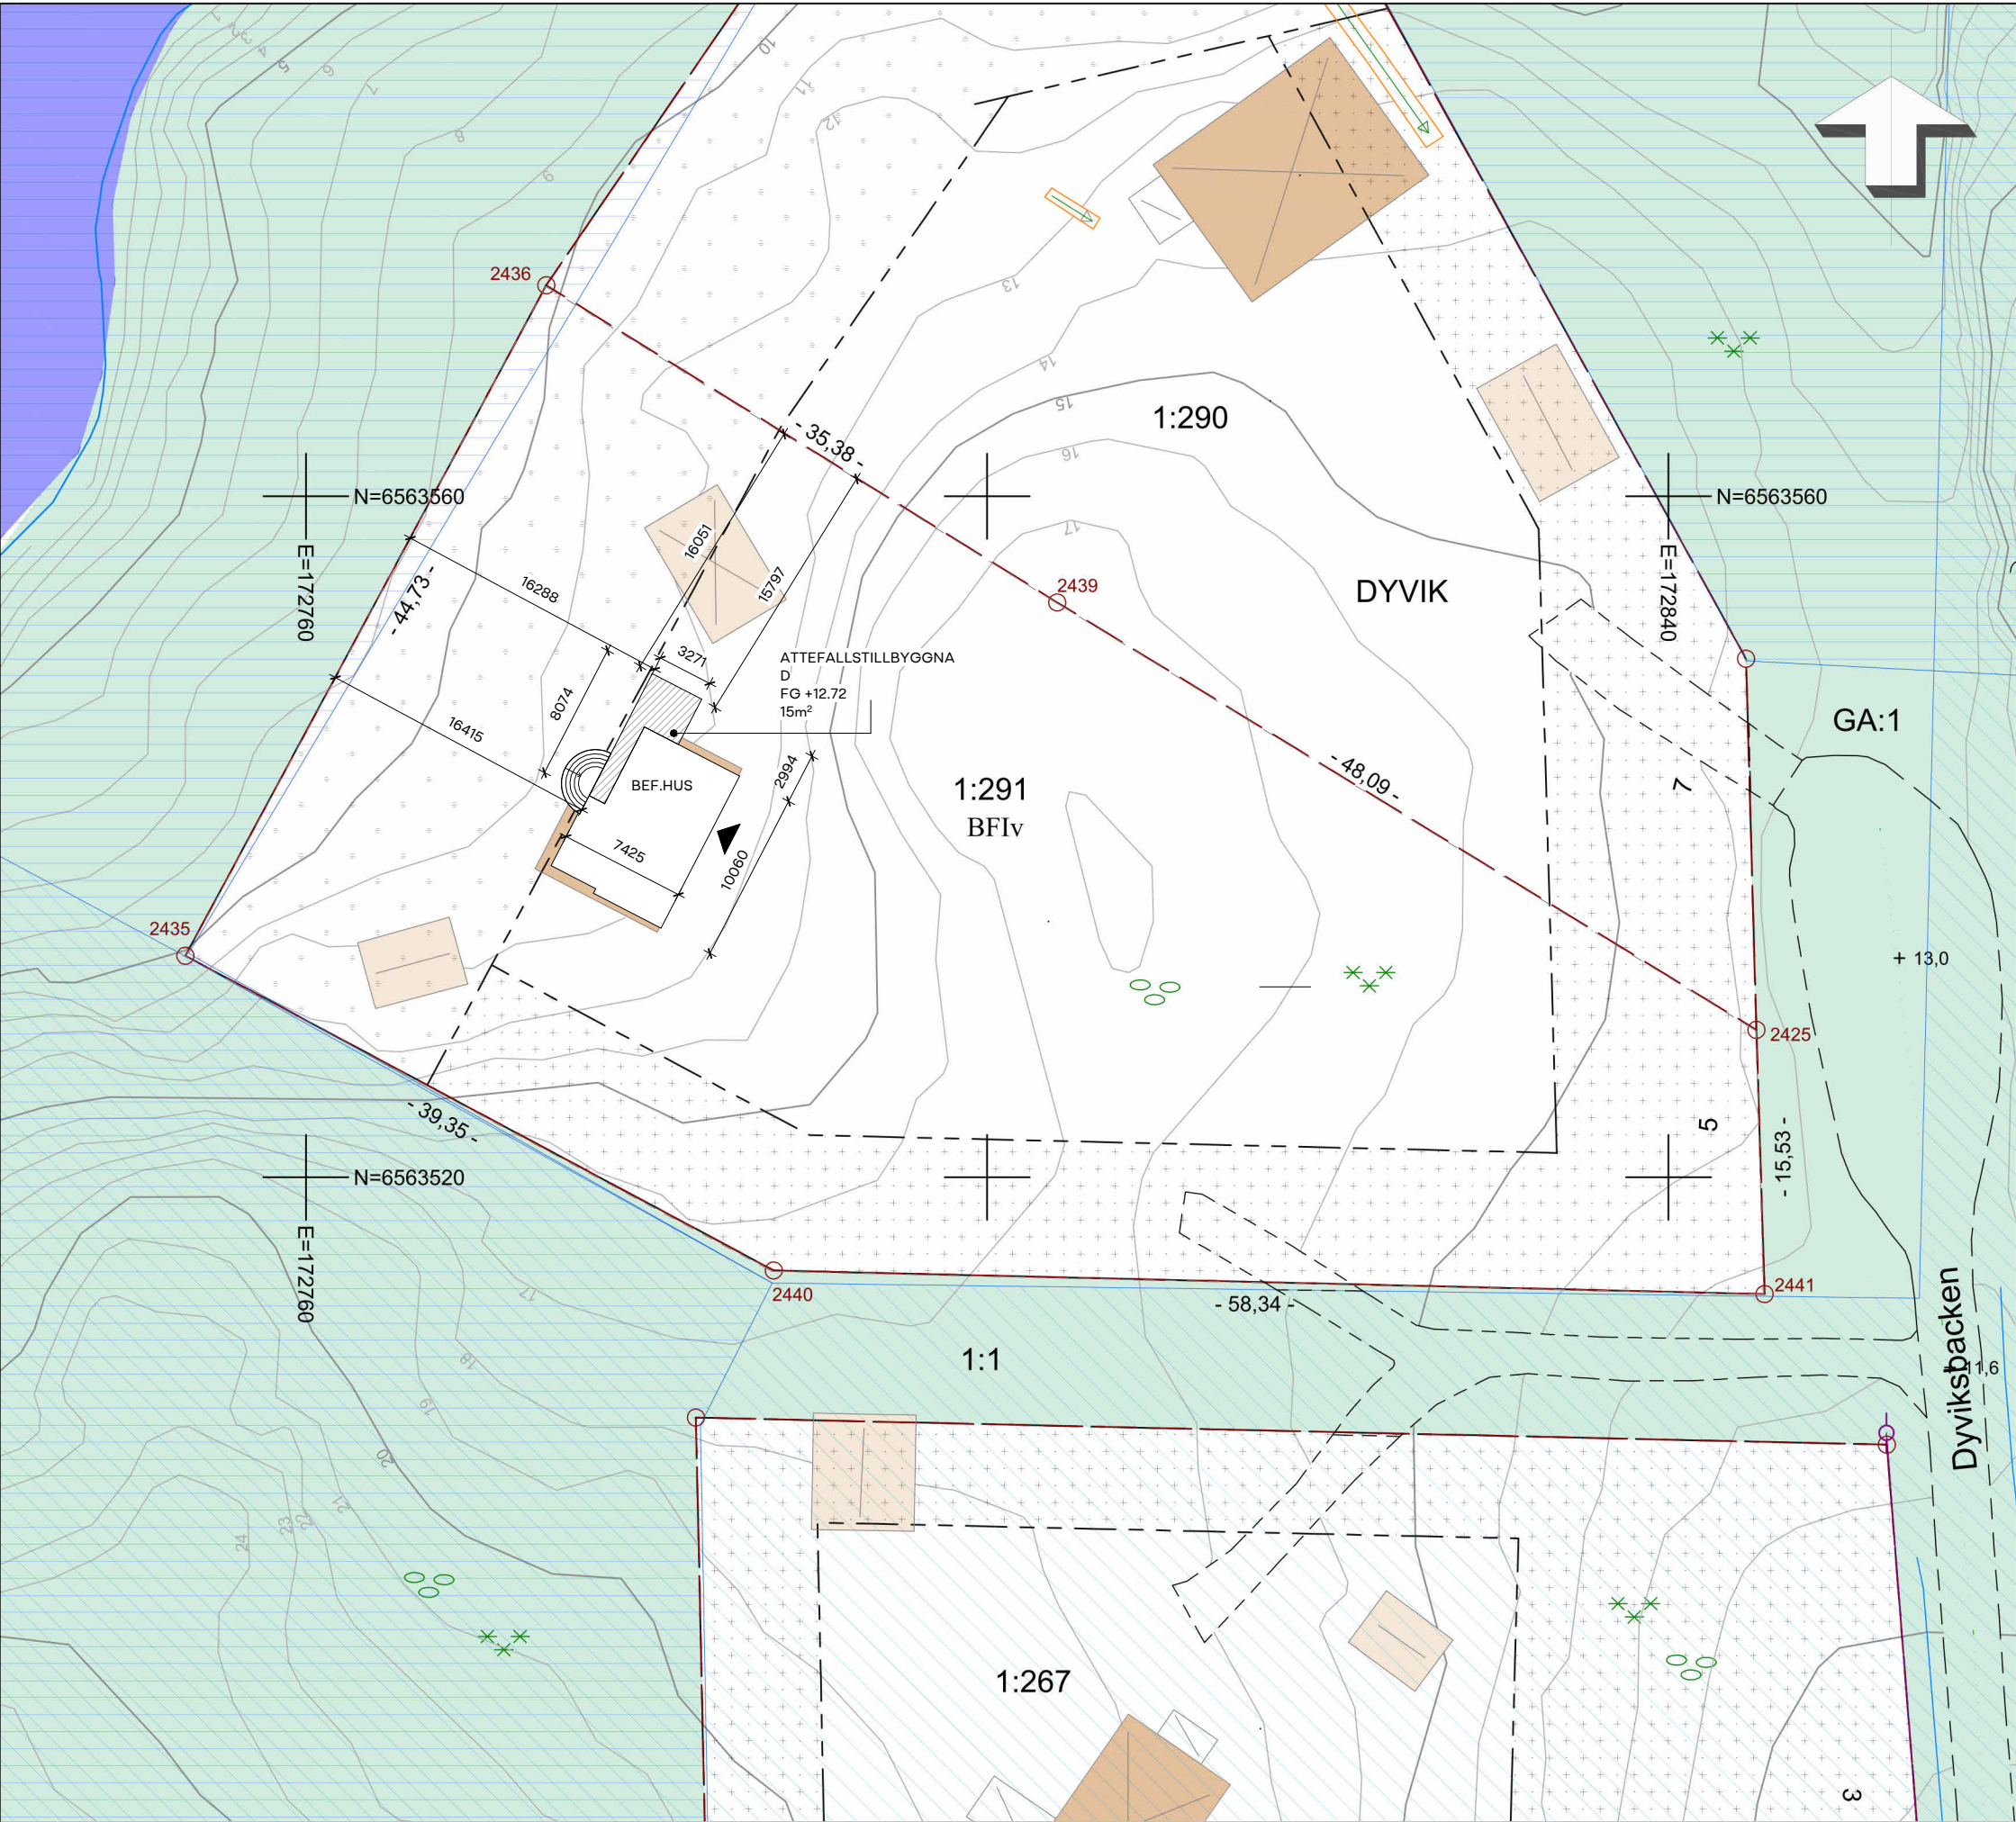

Skala: 1:400
Format: A3L


Koordinatsystem: Sweref 99 18 00
Höjdsystem: RH 2000

Nivåkurvor är ingen exakt redovisning av höjden
och bör inte användas vid detaljprojektering.

1

BEF. ENTRÉPLAN

1:100

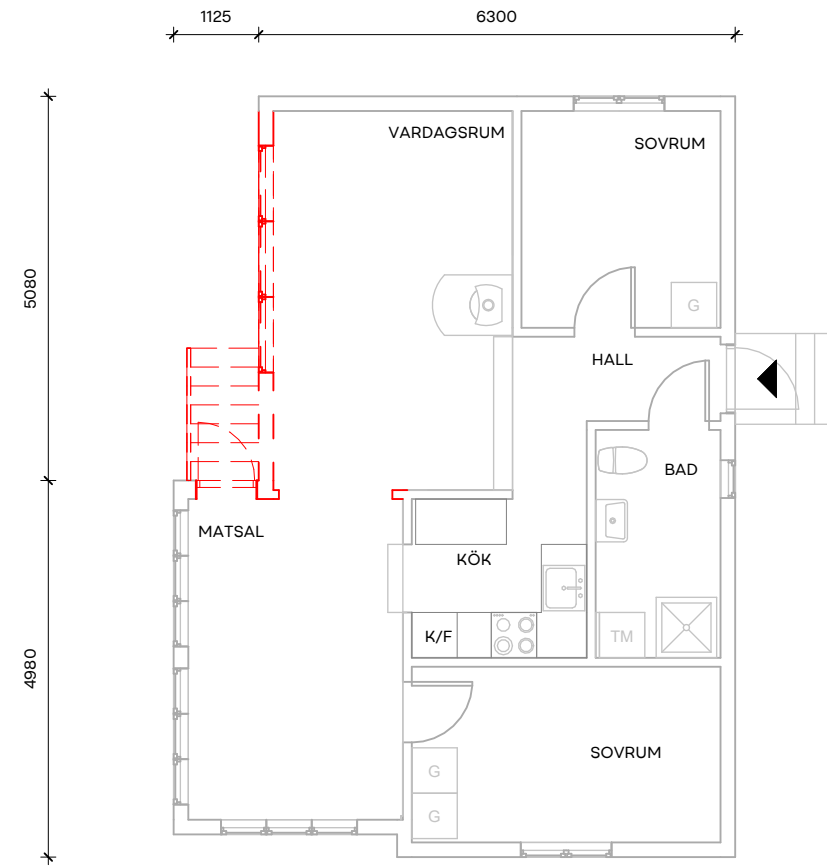


B
A-40.2-200
+11.02

2

NY ENTRÉPLAN

1:100

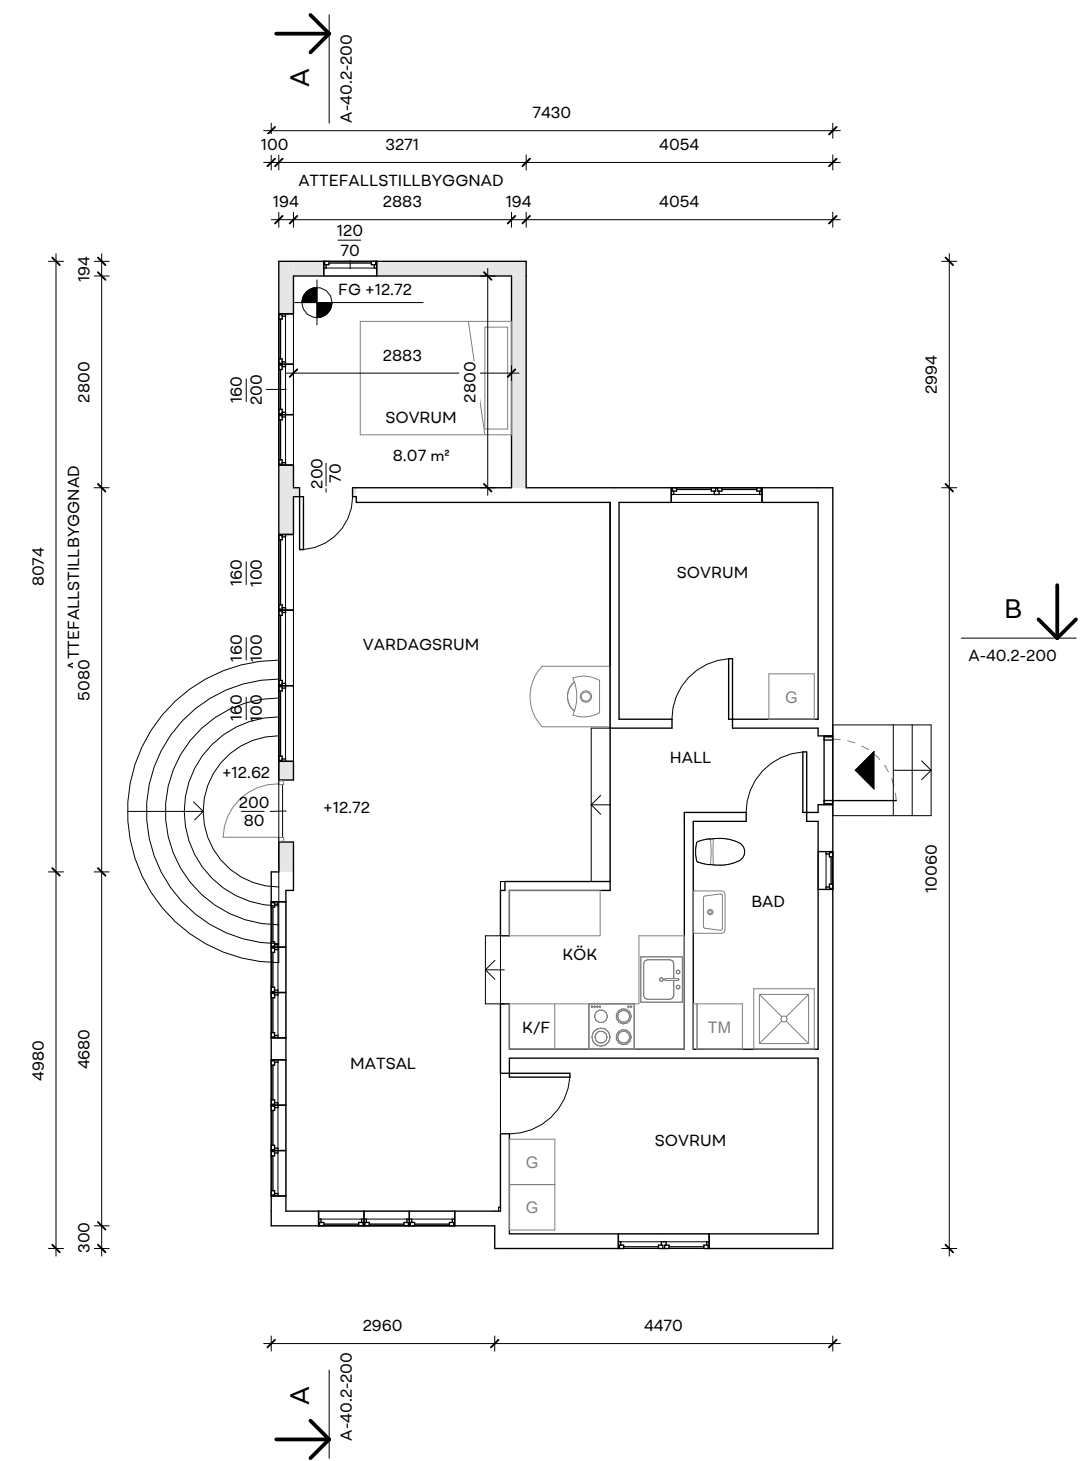


B
A-40.2-200

- BEF. VÄGG
- NY VÄGG
- DEMOLERA




SKALA 1:100

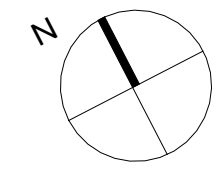


Byggnadsarea (BYA)		
Bef.	NY ENTRÉPLAN	68.09 m²
NY	NY ENTRÉPLAN	15.00 m²
Total:		83.09 m²

Bruttoarea (BTA)		
NY	NY ENTRÉPLAN	15.00 m²
Bef.	NY ENTRÉPLAN	68.09 m²
Total:		83.09 m²

Boarea (BOA)		
Bef.	NY ENTRÉPLAN	59.72 m²
NY	NY ENTRÉPLAN	12.29 m²
Total:		72.02 m²

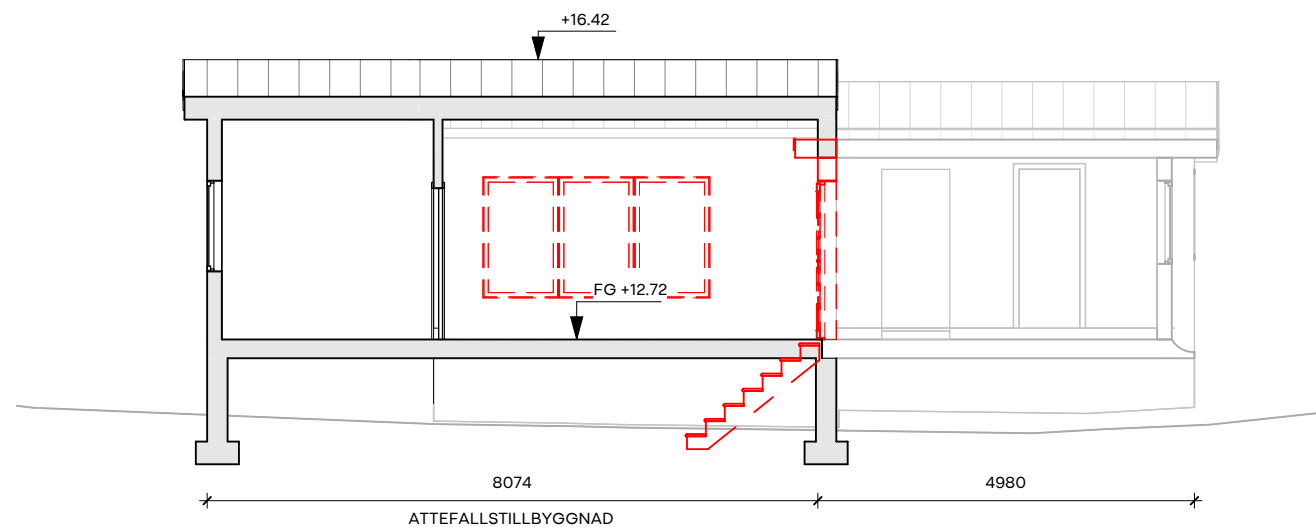

A SEKTION A-A
1:100

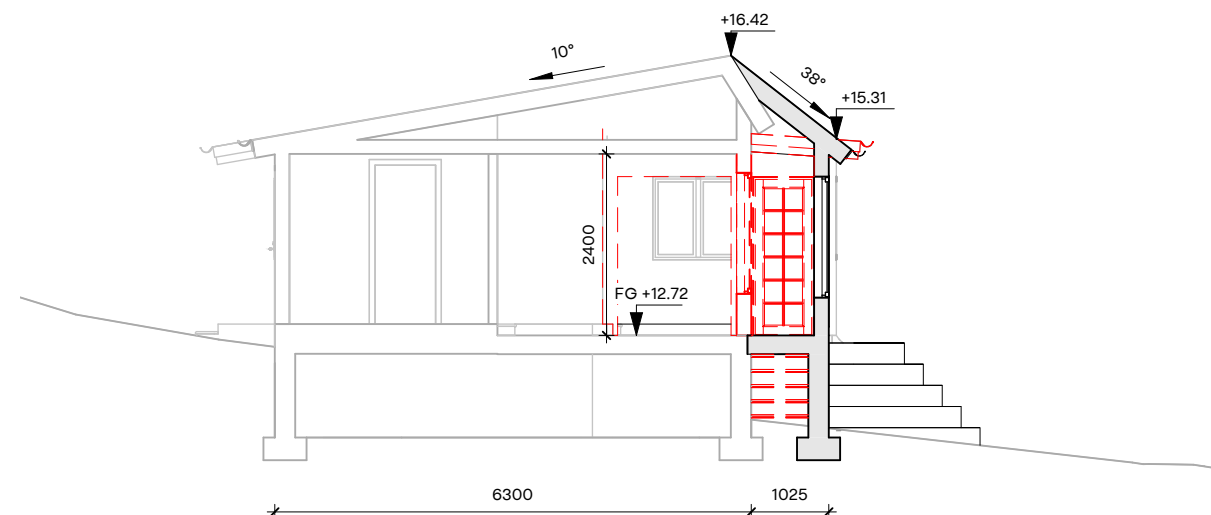

B SEKTION B-B
1:100

0 1 2 3 4 5 10m


SKALA 1:100

TG
— — — Befintlig Mark
— Föreslagen Mark




BygglövsExperterna


Fönster: Aluminium NCS S 0502-Y
Fasad Material: Träpanel NCS S 9000-N
Hängrännor: Plåt NCS S 9000-N
Tak: Papptak Svart

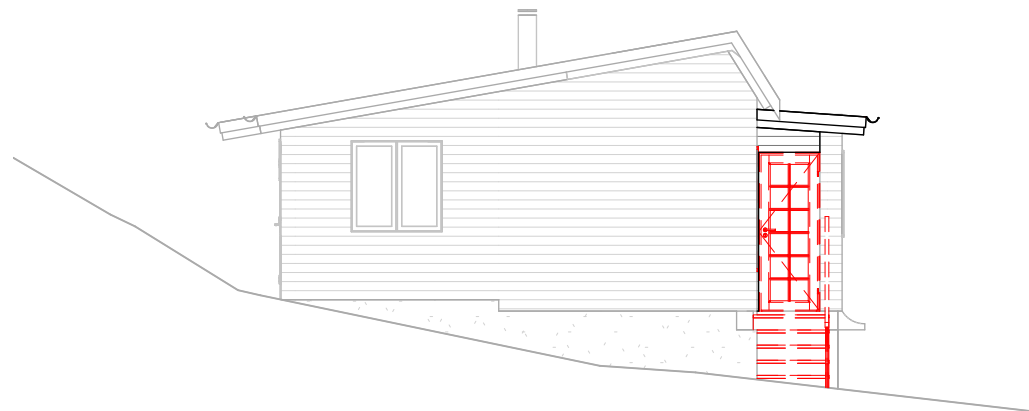


1 **BEF. FASAD MOT NORDÖST**
1:100

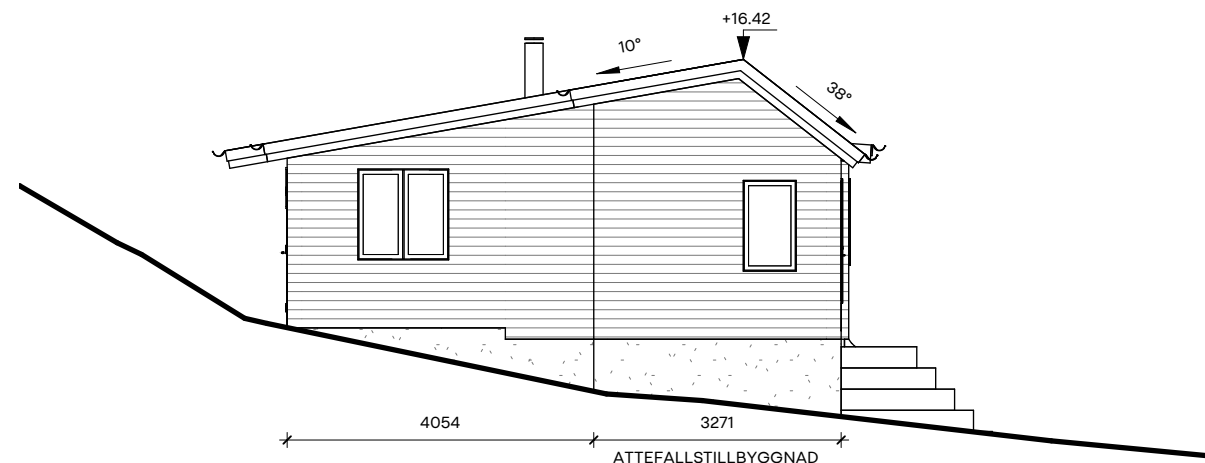

2 **NY FASAD MOT NORDÖST**
1:100

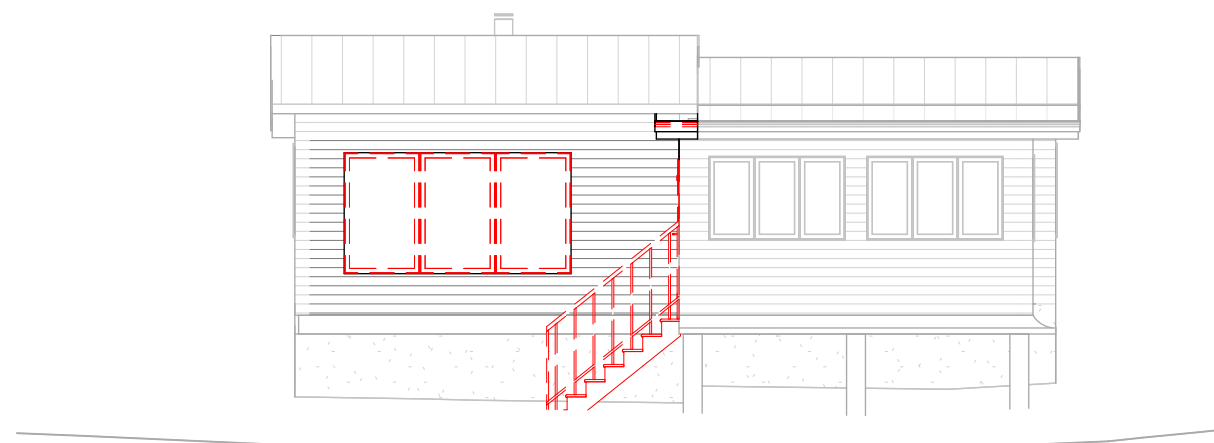

3 **BEF. FASAD MOT NORDVÄST**
1:100

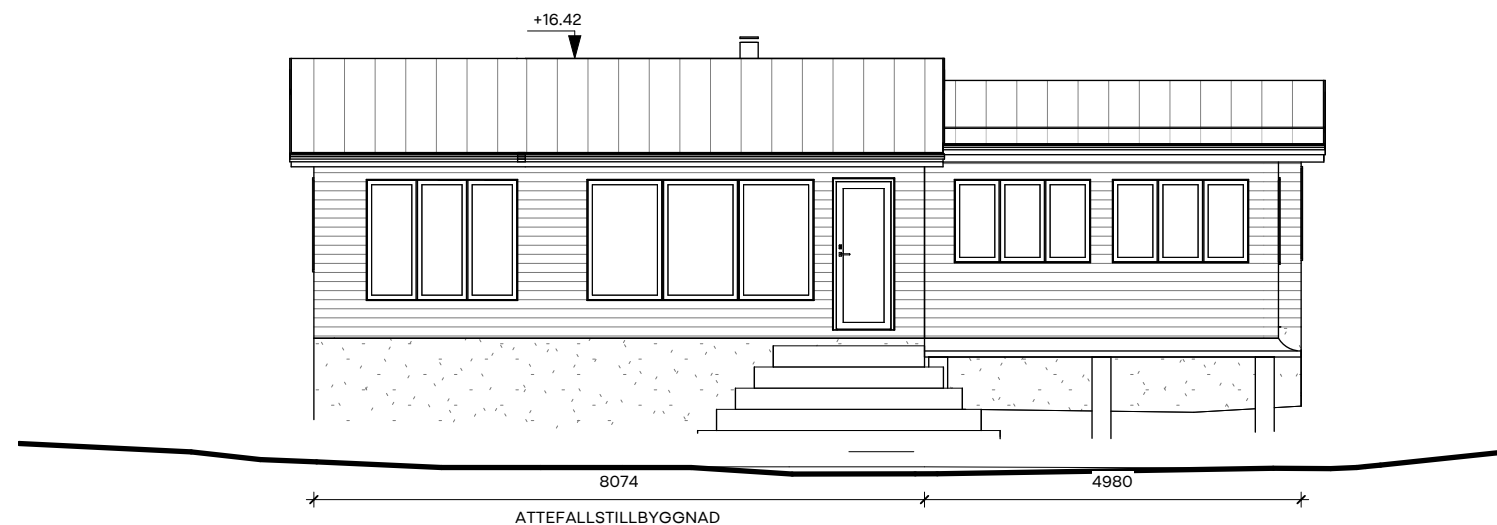

4 **NY FASAD MOT NORDVÄST**
1:100

0 1 2 3 4 5 10m

SKALA 1:100

TG — — — Befintlig Mark
— — — Föreslagen Mark




BygglövsExperterna

Fönster: Aluminium NCS S 0502-Y
Fasad Material: Träpanel NCS S 9000-N
Hängrännor: Plåt NCS S 9000-N
Tak: Papptak Svart




1 **BEF. FASAD MOT SYDÖST**
1:100

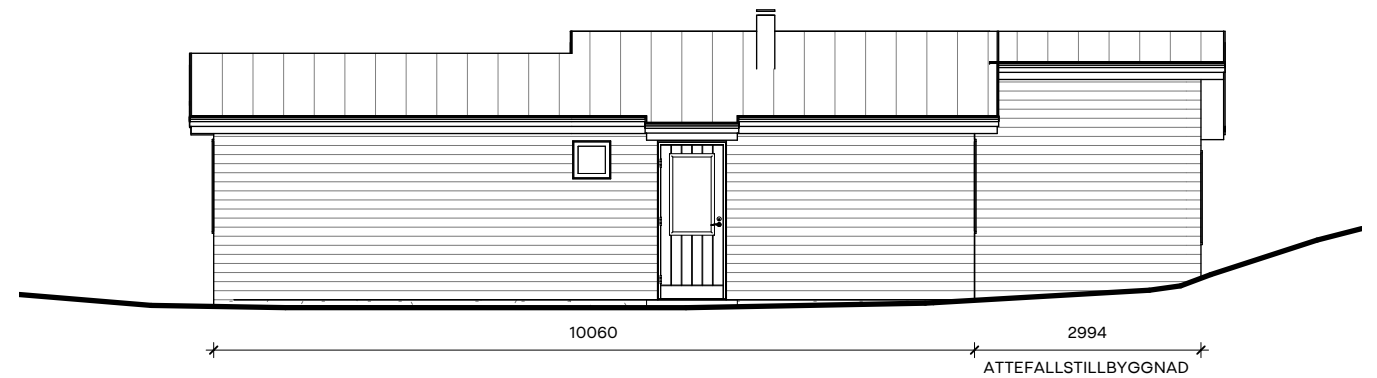


2 **NY FASAD MOT SYDÖST**
1:100



3 **BEF. FASAD MOT SYDVÄST**
1:100

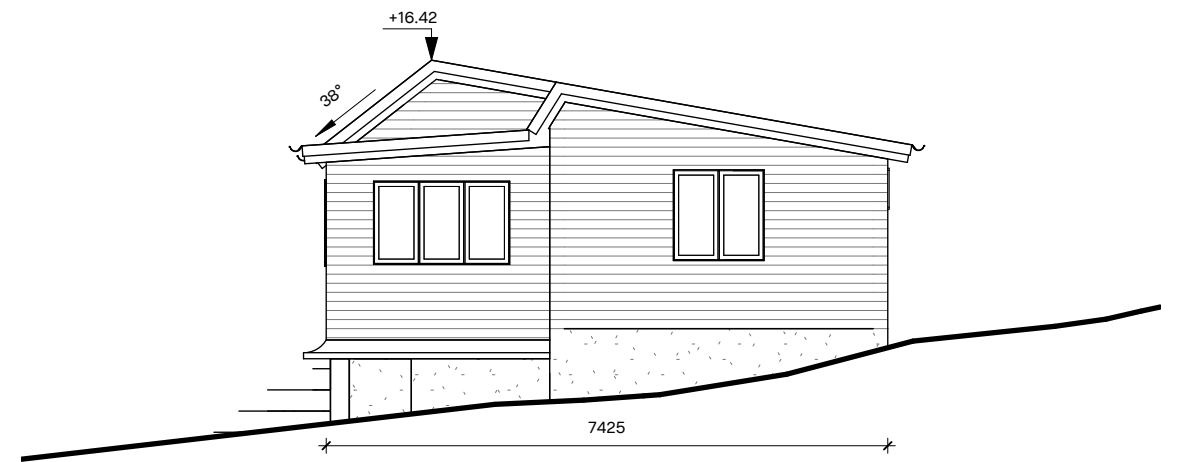

4 **NY FASAD MOT SYDVÄST**
1:100

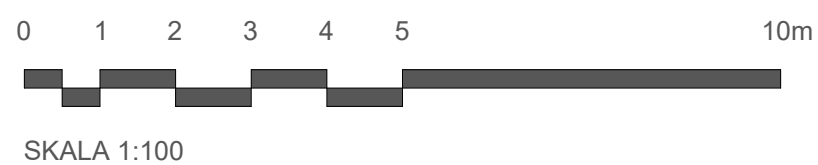

TG — — — Befintlig Mark
— — — Föreslagen Mark



BygglövsExpert

Fönster: Aluminium NCS S 0502-Y
Fasad Material: Träpanel NCS S 9000-N
Hänggrännor: Plåt NCS S 9000-N
Tak: Papptak Svart