


Kleva 1:8

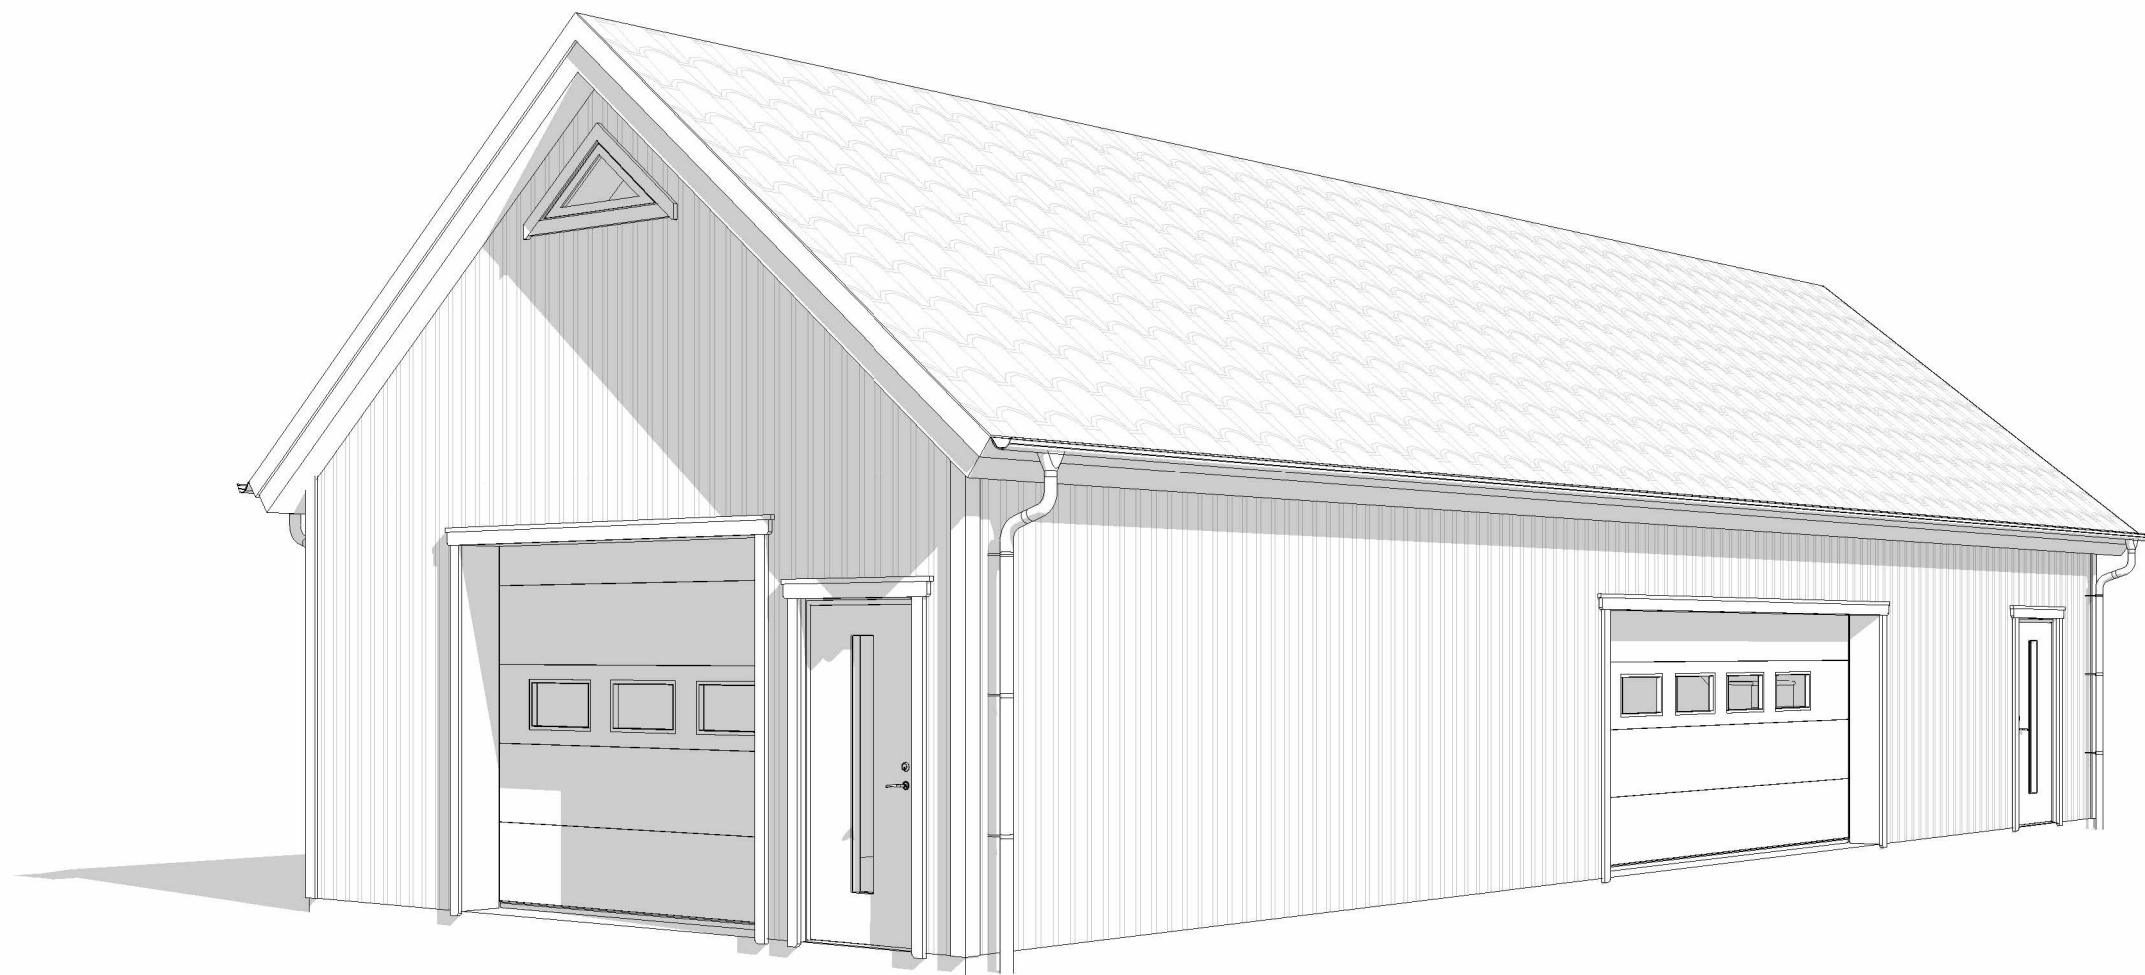



Garage






BygglövsExpert

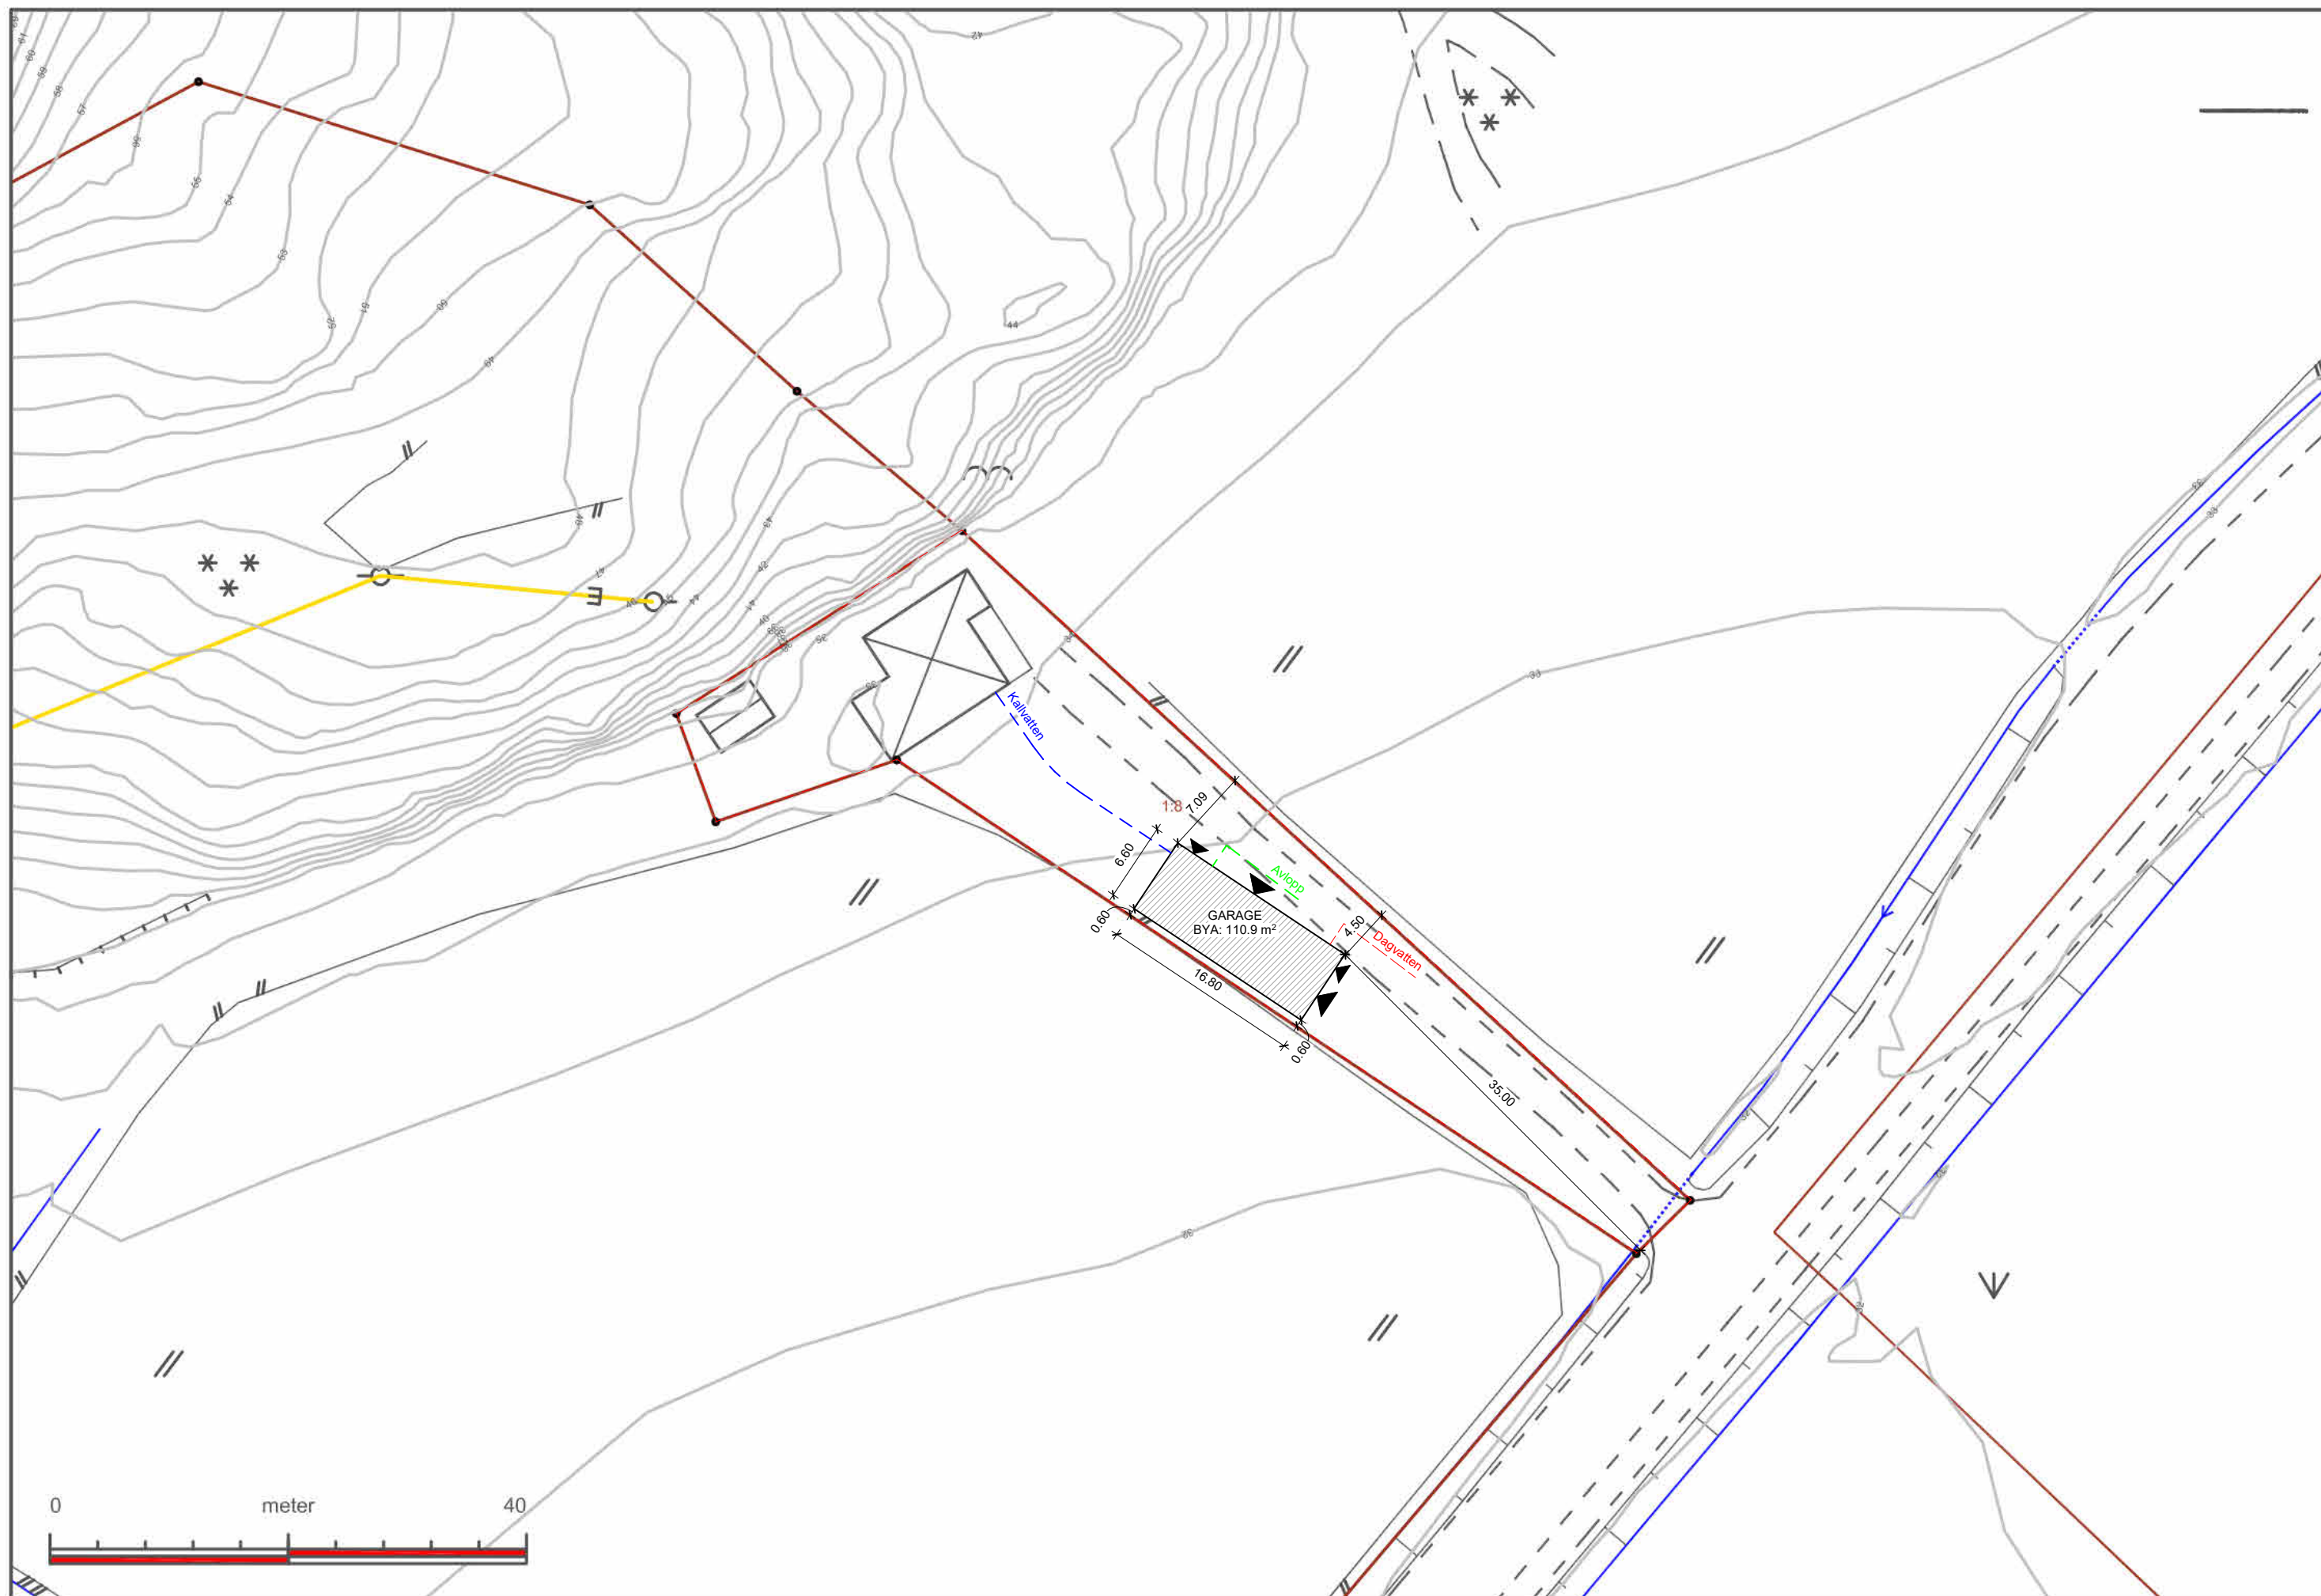


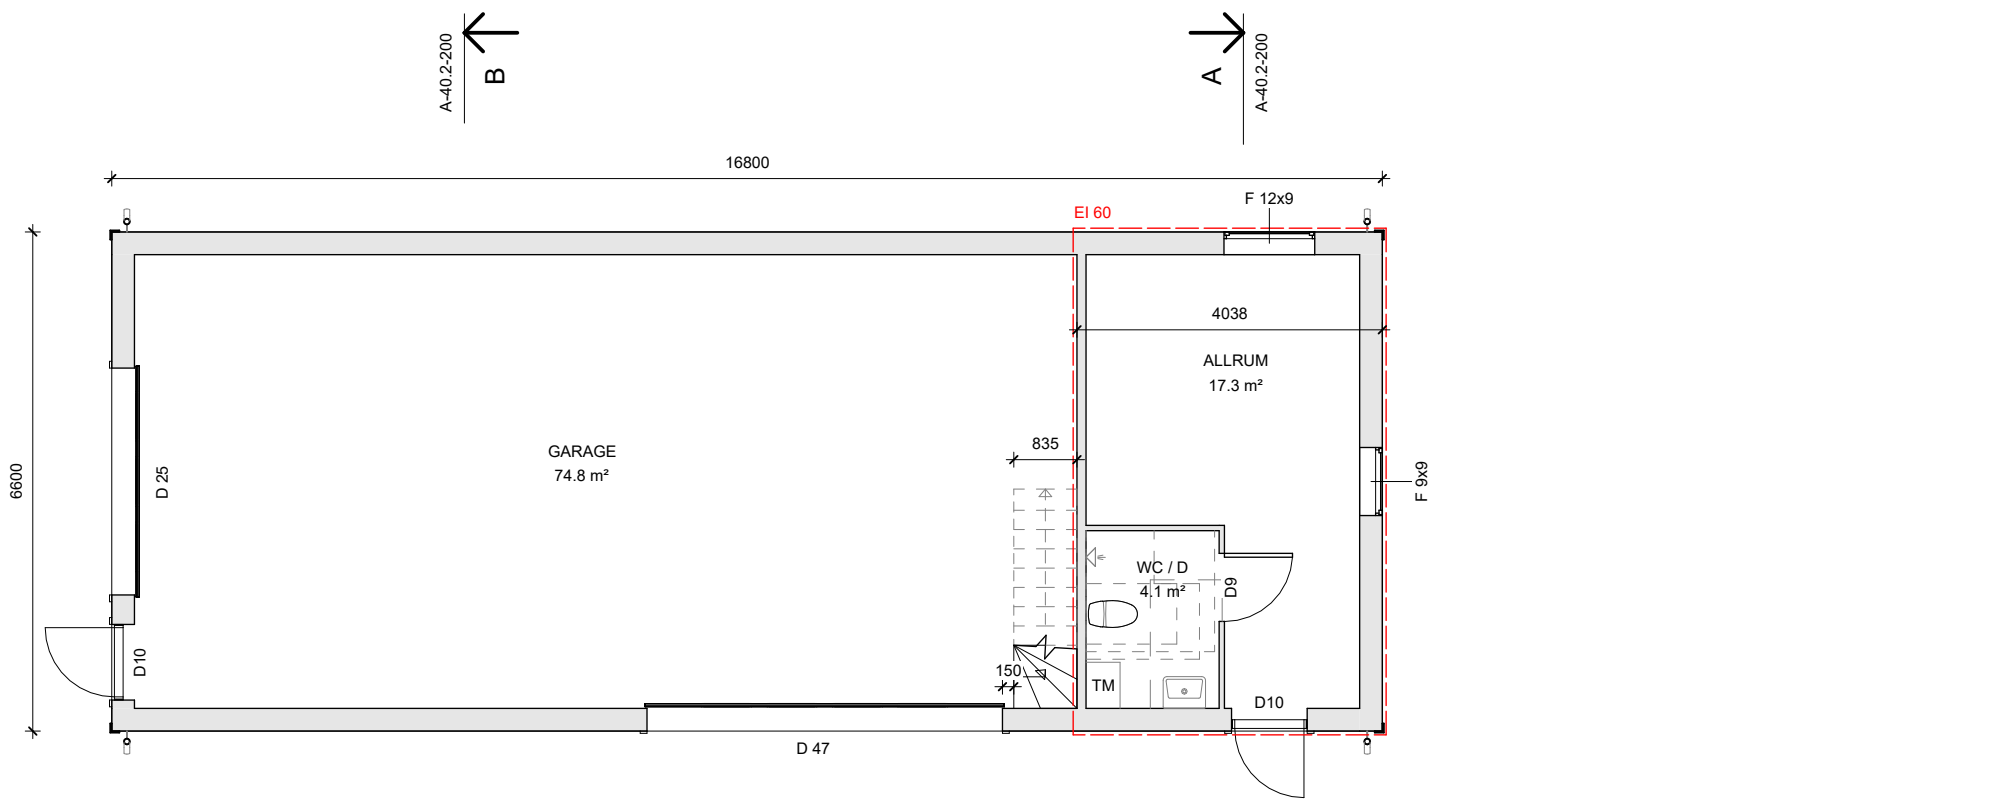

ENTRÉPLAN
1 : 100

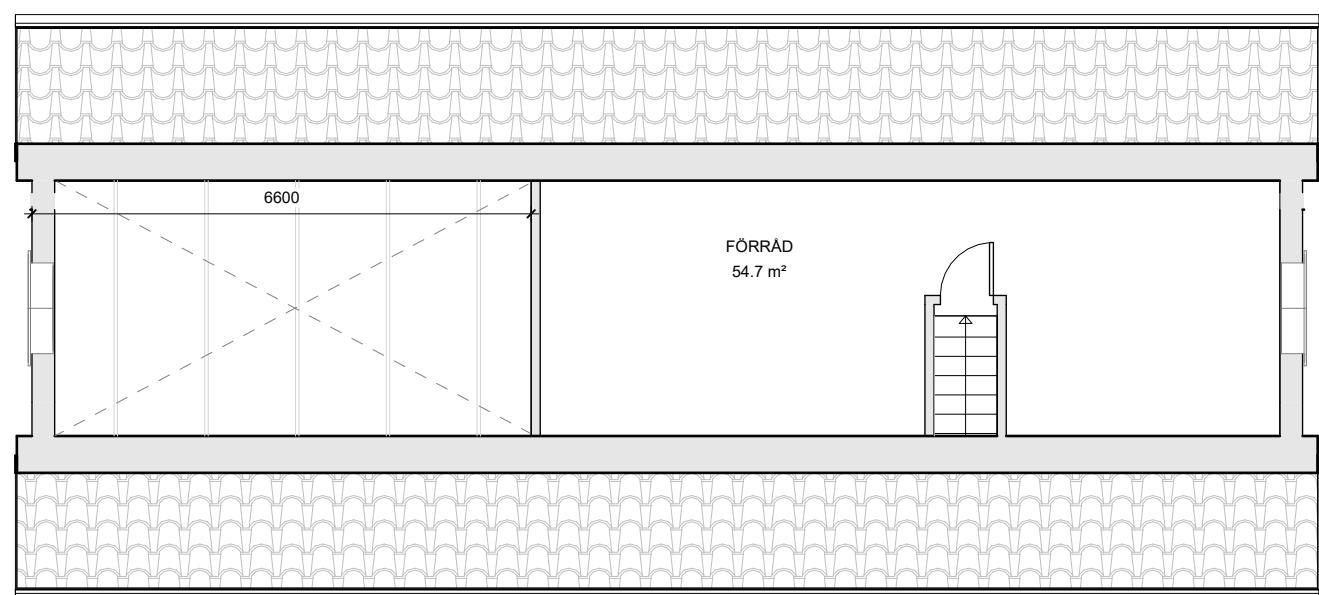


LOFT
1 : 100

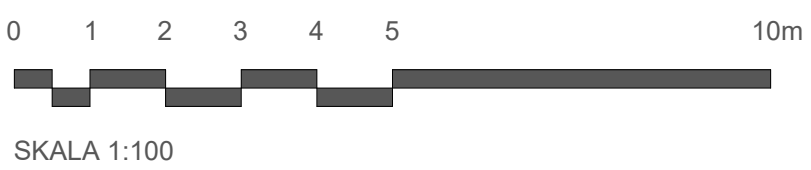


- BEF. VÄGG
- NY VÄGG
- DEMOLERA

Byggnadsarea (BYA)		
Area	ENTRÉPLAN	110.9 m²
Total:		110.9 m²

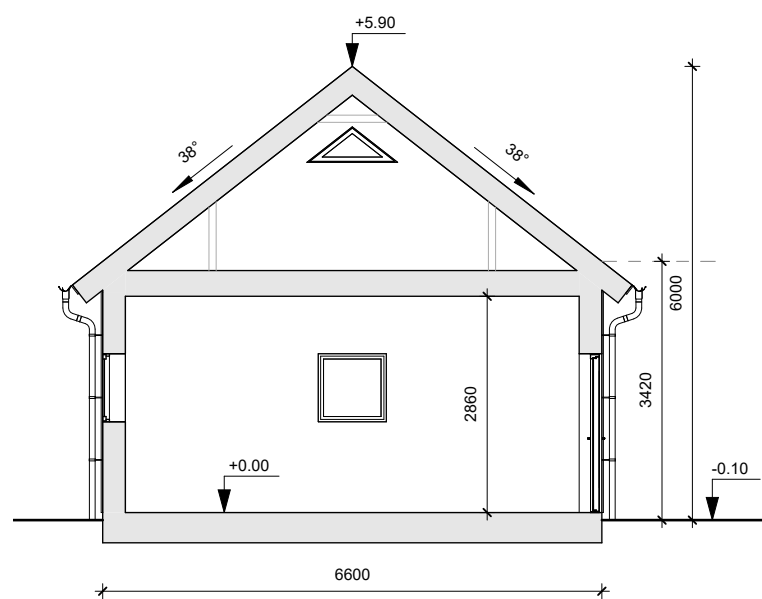

SEKTION A-A

1 : 100

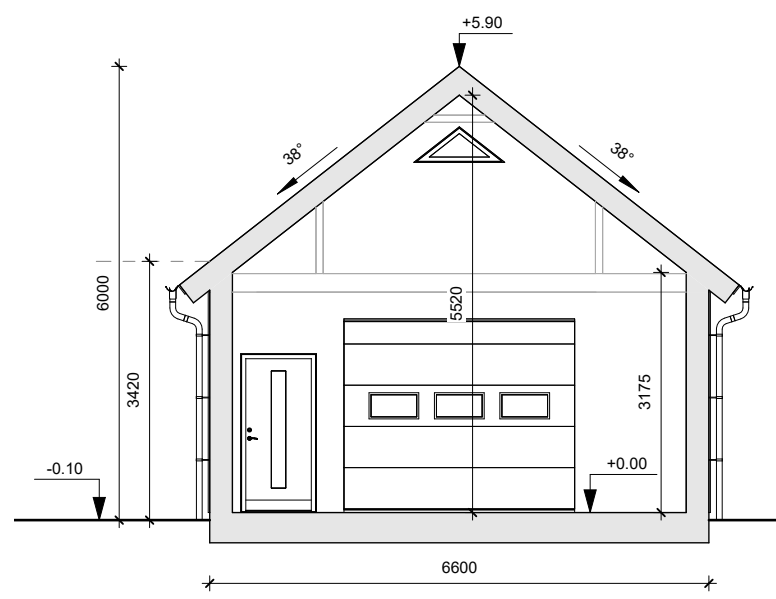

SEKTION B-B

1 : 100

0 1 2 3 4 5 10m

SKALA 1:100



BygglövsExperterna


Fasad Material: Träpanel NCS S 6000-N

Tak Material: Plåttak NCS S 9000-N


Fönster/Dörr Material: Trä NCS S 0500-N

TG

Ingen Markändring

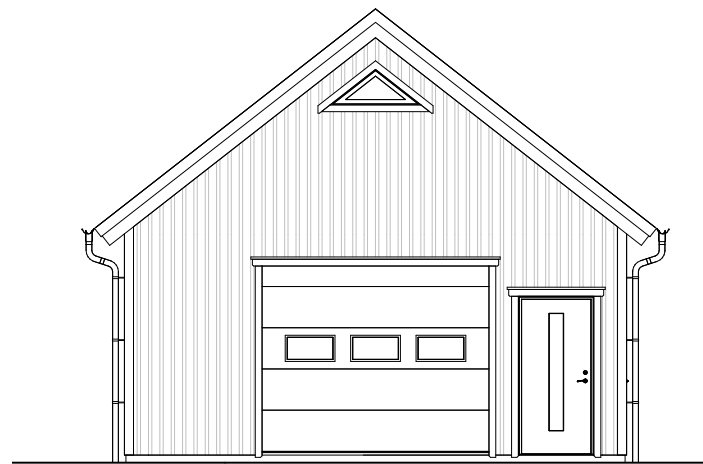

SYDÖST
1 : 100

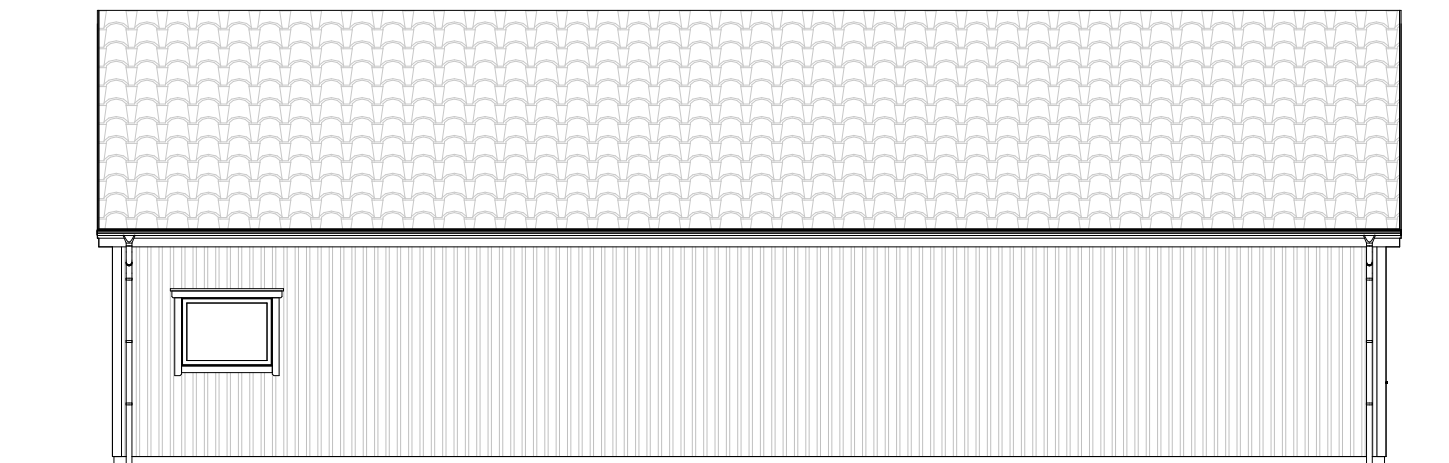

SYDVÄST
1 : 100

0 1 2 3 4 5 10m


SKALA 1:100

Fasad Material: Träpanel NCS S 6000-N
Tak Material: Plåttak NCS S 9000-N
Fönster/Dörr Material: Trä NCS S 0500-N


TG
| Ingen Markändring
|



BygglovsExperterna

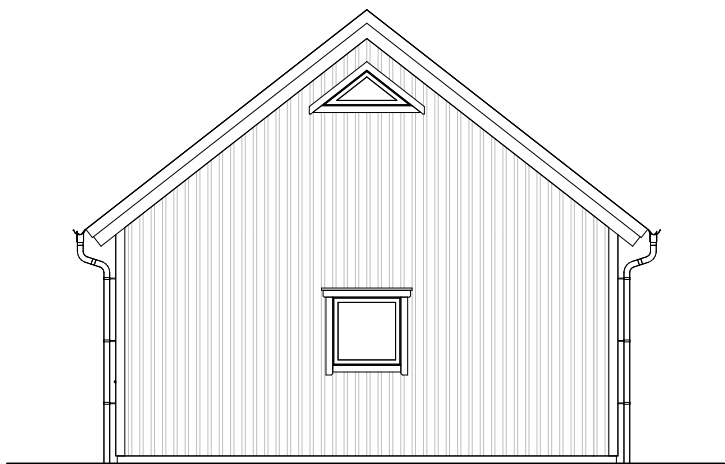

NORDVÄST
1 : 100

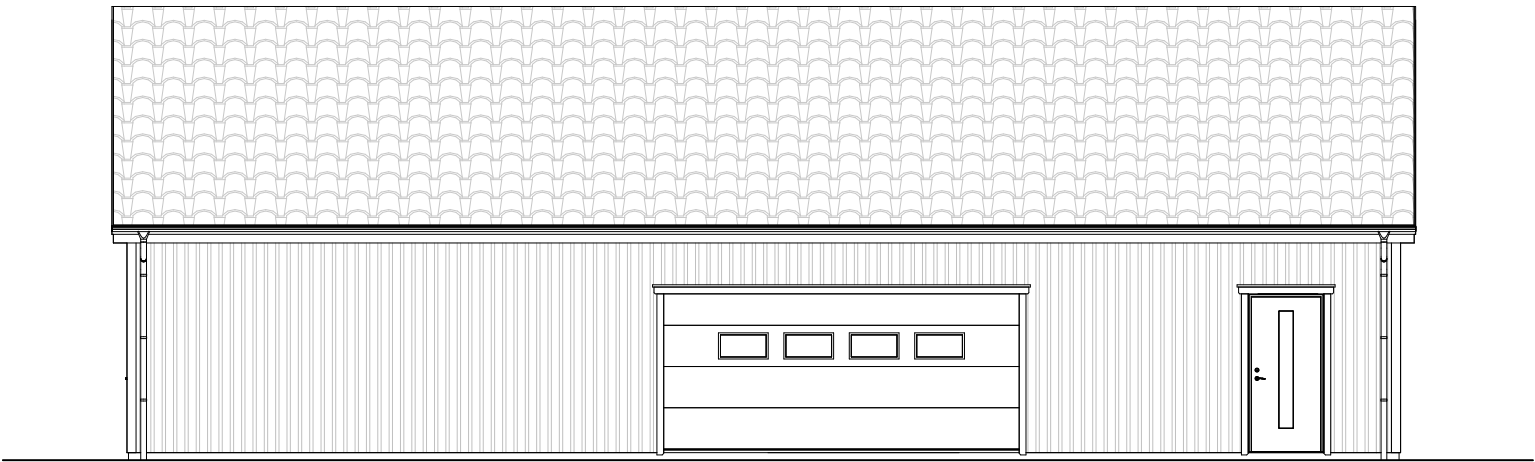

NORDÖST
1 : 100

0 1 2 3 4 5 10m



SKALA 1:100

Fasad Material: Träpanel NCS S 6000-N
Tak Material: Plåttak NCS S 9000-N
Fönster/Dörr Material: Trä NCS S 0500-N

TG
| Ingen Markändring
|



BygglovsExperterna