


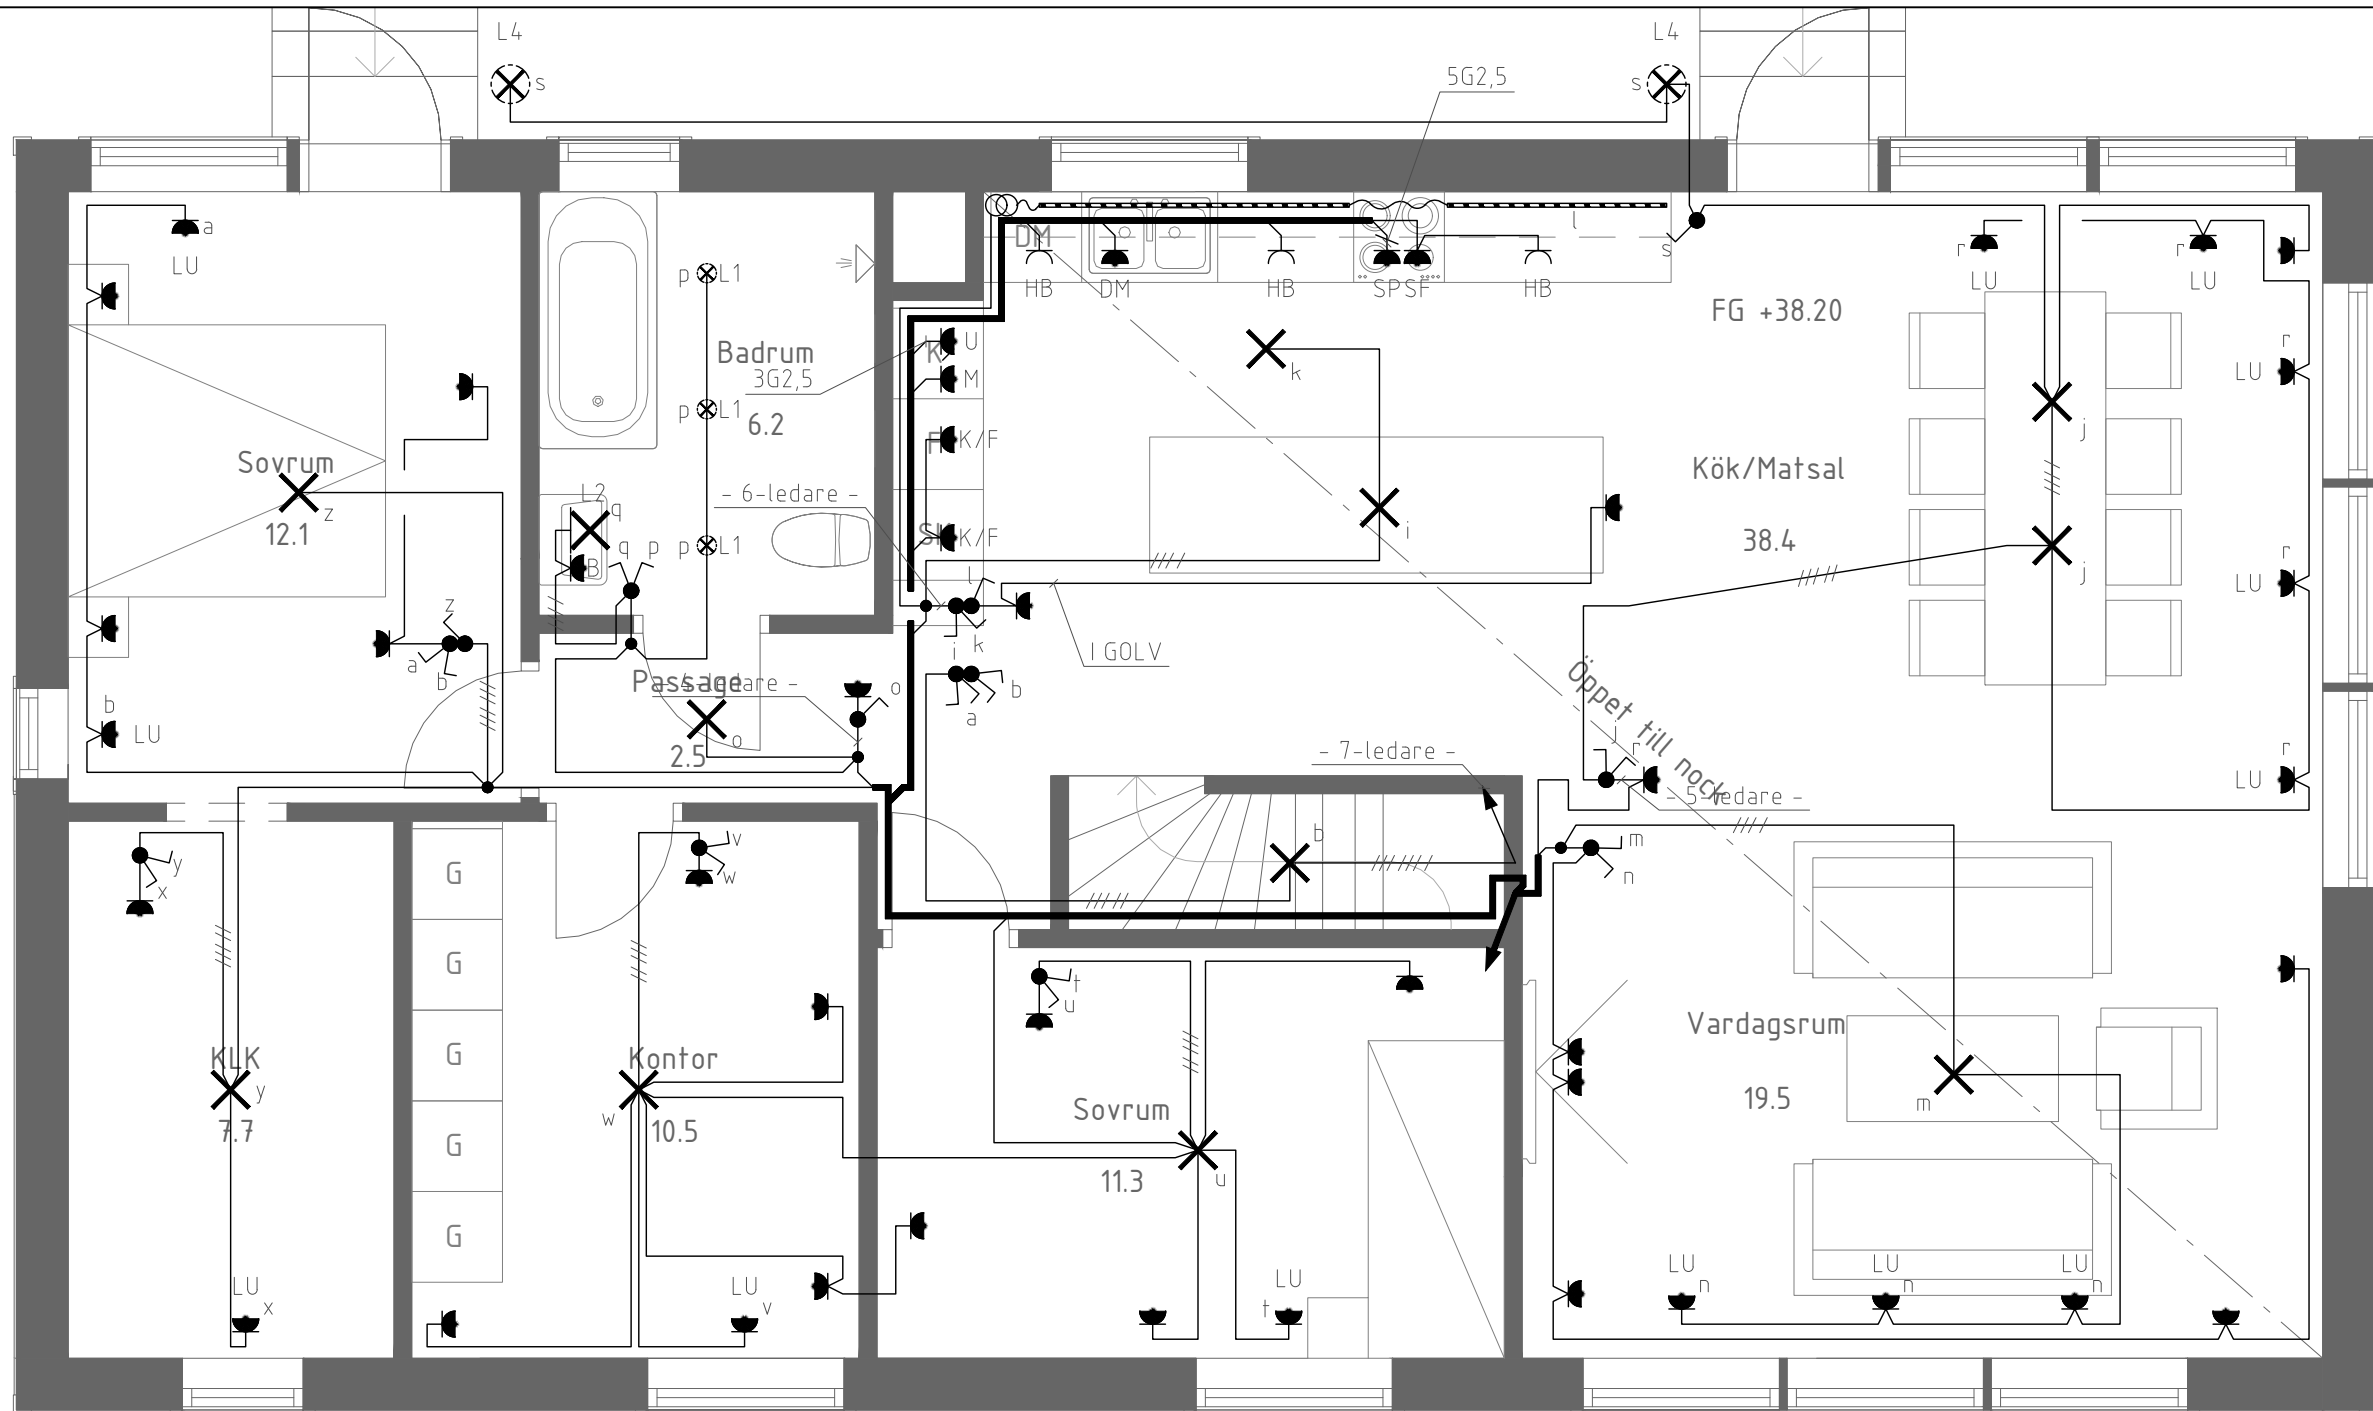


FÖRKLARINGAR

- MEDIA/ELCENTRAL
- INFÄLLD 2-VÄGS VU
- OFYLLEDA SYMBOLER = UTANPÅLIGGANDE APPARATER
- 1-VÄGS VU MIKRO
- 1-VÄGS VU KYL OCH FRYS MONTERAS 2.2M ÖFG
- HÖRNBOX MED 3-VÄGSUTTAG RÖRUTLOPP UNDER ÖVERSKÄP
- SPISUTTAG, TYP 3N16A PERILEX MONTERAS 0.3M ÖFG
- 1-VÄGS VU UGN
- 1-VÄGS VU DISKMASKIN MONTERAS 0.5M ÖFG
- 2-VÄGS VU I INREDE/KOMOD EXACT PLACERING ANPASSAS AV EE

- TM TT UTTAG 1-VÄGS FÖR TVÄTTMASKIN/TORKTUMLARE. PLAC. 0.6M ÖFG
- K 2-VÄGS VU FÖR KAFFEBRYGGARE OCH ANDRA APPARATER MONTERAS OVAN BÄNK 1.2M ÖFG
- SF 1-VÄGS VU SPISFLÄKT MONTERAS 2.2M ÖFG
- 3N/16A UTTAG, 3-FAS 400V/16A.
- LADDBOX
- DOSA
- LU LAMPUTTAG PLACERAS PÅ VÄGG, 0.15M UNDER TAK
- POTENTIALUTJÄMNING SKALL UTFÖRAS ENLIGT SS 4364000 OCH SEK HANDBOK 413, SENASTE UTG. (POTENTIALUTJÄMN.)

- LAMPUTTAG
- L1 VINKELBAR SPOTARRE
- L2 BELYSNING OVAN SPEGL MONTERAS 2.00M ÖFG
- L3 FASADBELYSNING MONTERAS 2.00M ÖFG
- L4 BELYSNING UNDER SKÄRMTAK ENLIGT BESTÄLLARE
- L5 UTANPÅLIGGANDE BELYSNING ENLIGT BESTÄLLARE
- L6 FASADBELYSNING MONTERAS 2.00M ÖFG MED INBYGGD RÖRELSEDETEKTOR
- TRAFÖ
- LED-LIST

- STRÖMSTÄLLARE ENPOLIG
- STRÖMSTÄLLARE DUBBELTRAPP
- STRÖMSTÄLLARE TRAPP
- STRÖMSTÄLLARE KRON
- STRÖMSTÄLLARE KORS
- STRÖMSTÄLLARE 3-POLIG
- NÄRVARODETEKTOR

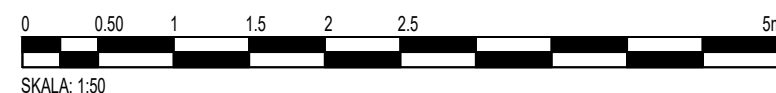

BYGGHANDLING

RITNING	RITNINGEN
PLAN 2 HUVUD. BEL.	E-63-1-002
RITAD	DATUM
D.P.	SKALA
	1:50