


Ölsta 6:1

GARAGE + CARPORT

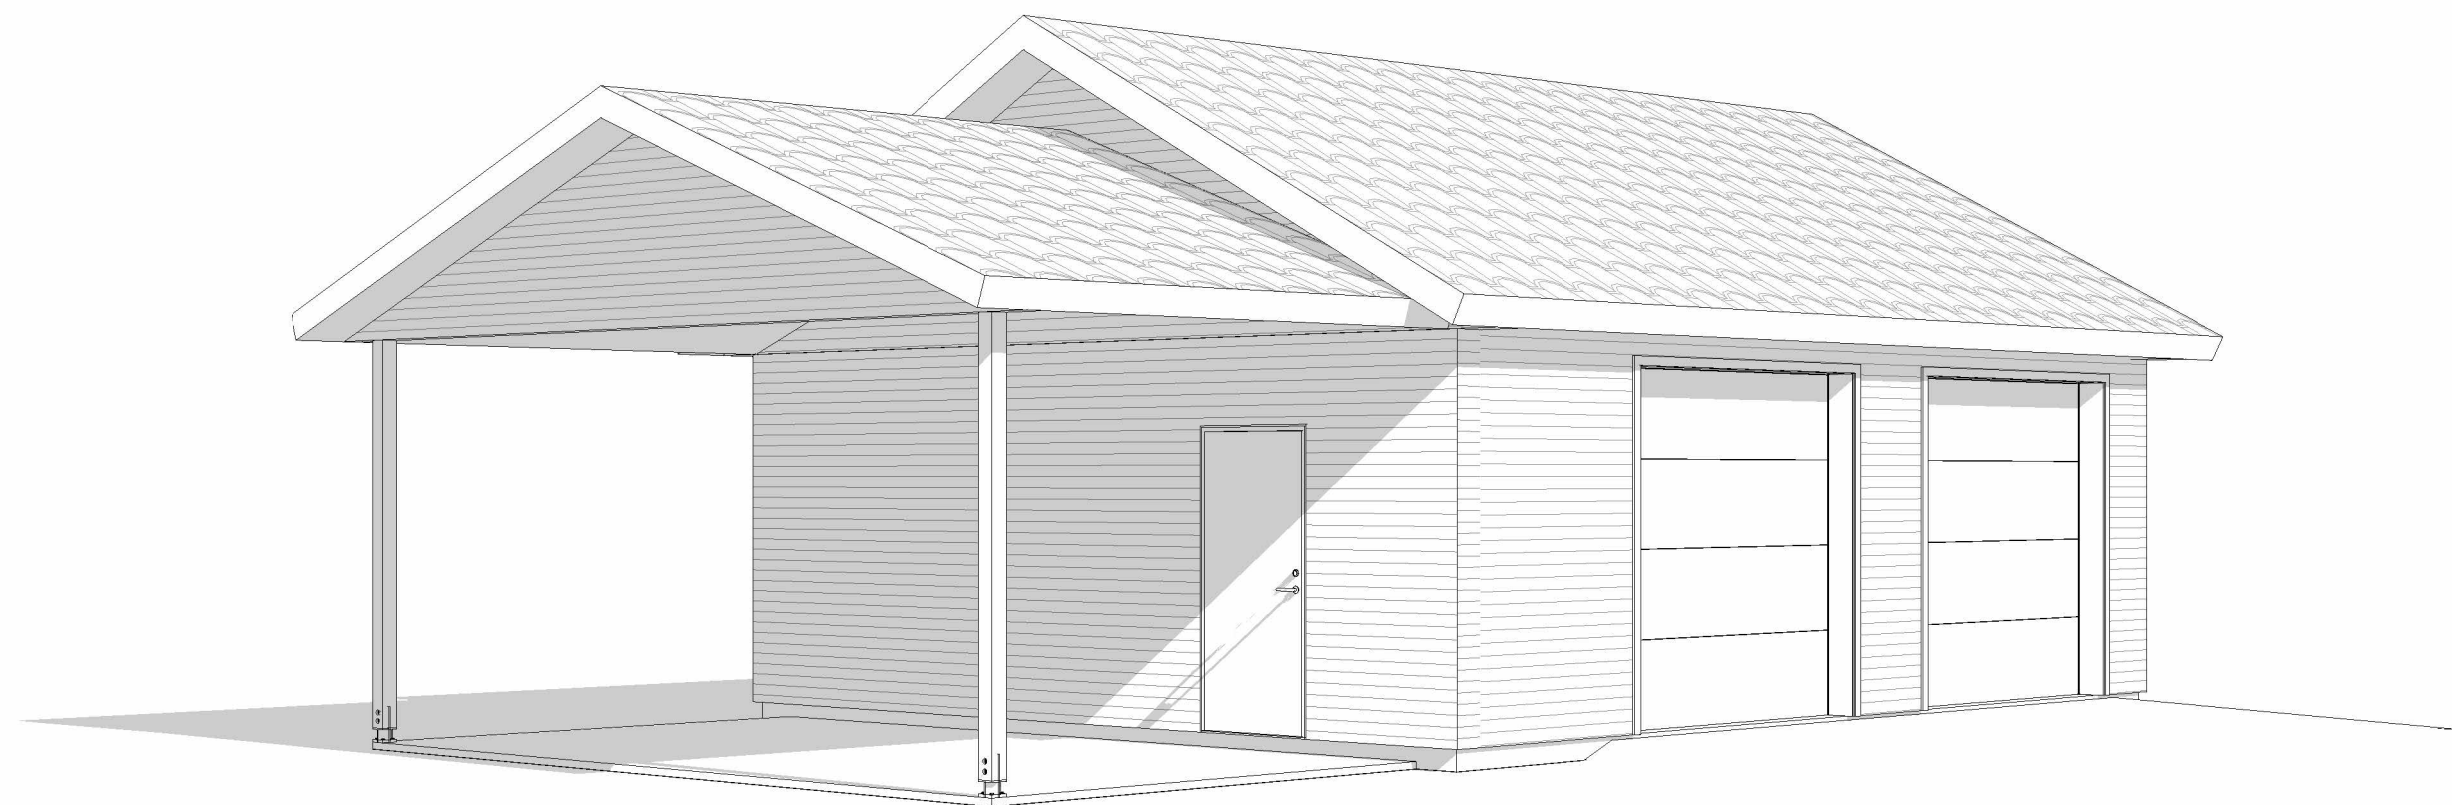





MILJÖ OCH STADSBYGGNADSKONTORET
KART OCH MÅT
Box 205
178 23 Ekerö
08-12457100
www.ekero.se

NYBYGGNADSKARTA

Ölsta 6:1

Diarenr: 2021.45
Datum: 2021-03-23

Adress:
Karlskärsvägen 57
179 98 Färentuna

Areal i m² enligt fastighetsregistret:
2627

Sammanställt av:

SKALA:

Koordinatsystem: SWEREF 99 18 00

Håkan Berglin

1:500 A3

Höjdsystem: RH2000

PLANFÖRHÅLLANDE

Planbestämmelser

Detaljplanens arkiv nummer:

Detaljplanens antagande/fastställelse datum:

Arbetshöjdfix på trappa

4,72


VA-ledningarna kontrollerade av:

TECKENFÖRKLARING

- Fastighetgräns
- Väggkant
- Staket
- Häck
- Belysningsstolpe
- Barrträd
- Slänt
- Markhöjd
- Gränspunkt
- Dike
- Trappa
- Koordinatkruss
- Soök
- Sockelns överkant / underkant panel

1 SITUATIONSPLAN
1:500

INFORMATION I NYBYGGNADSKARTAN FÅR EJ RADERAS
ELLER MANIPULERAS

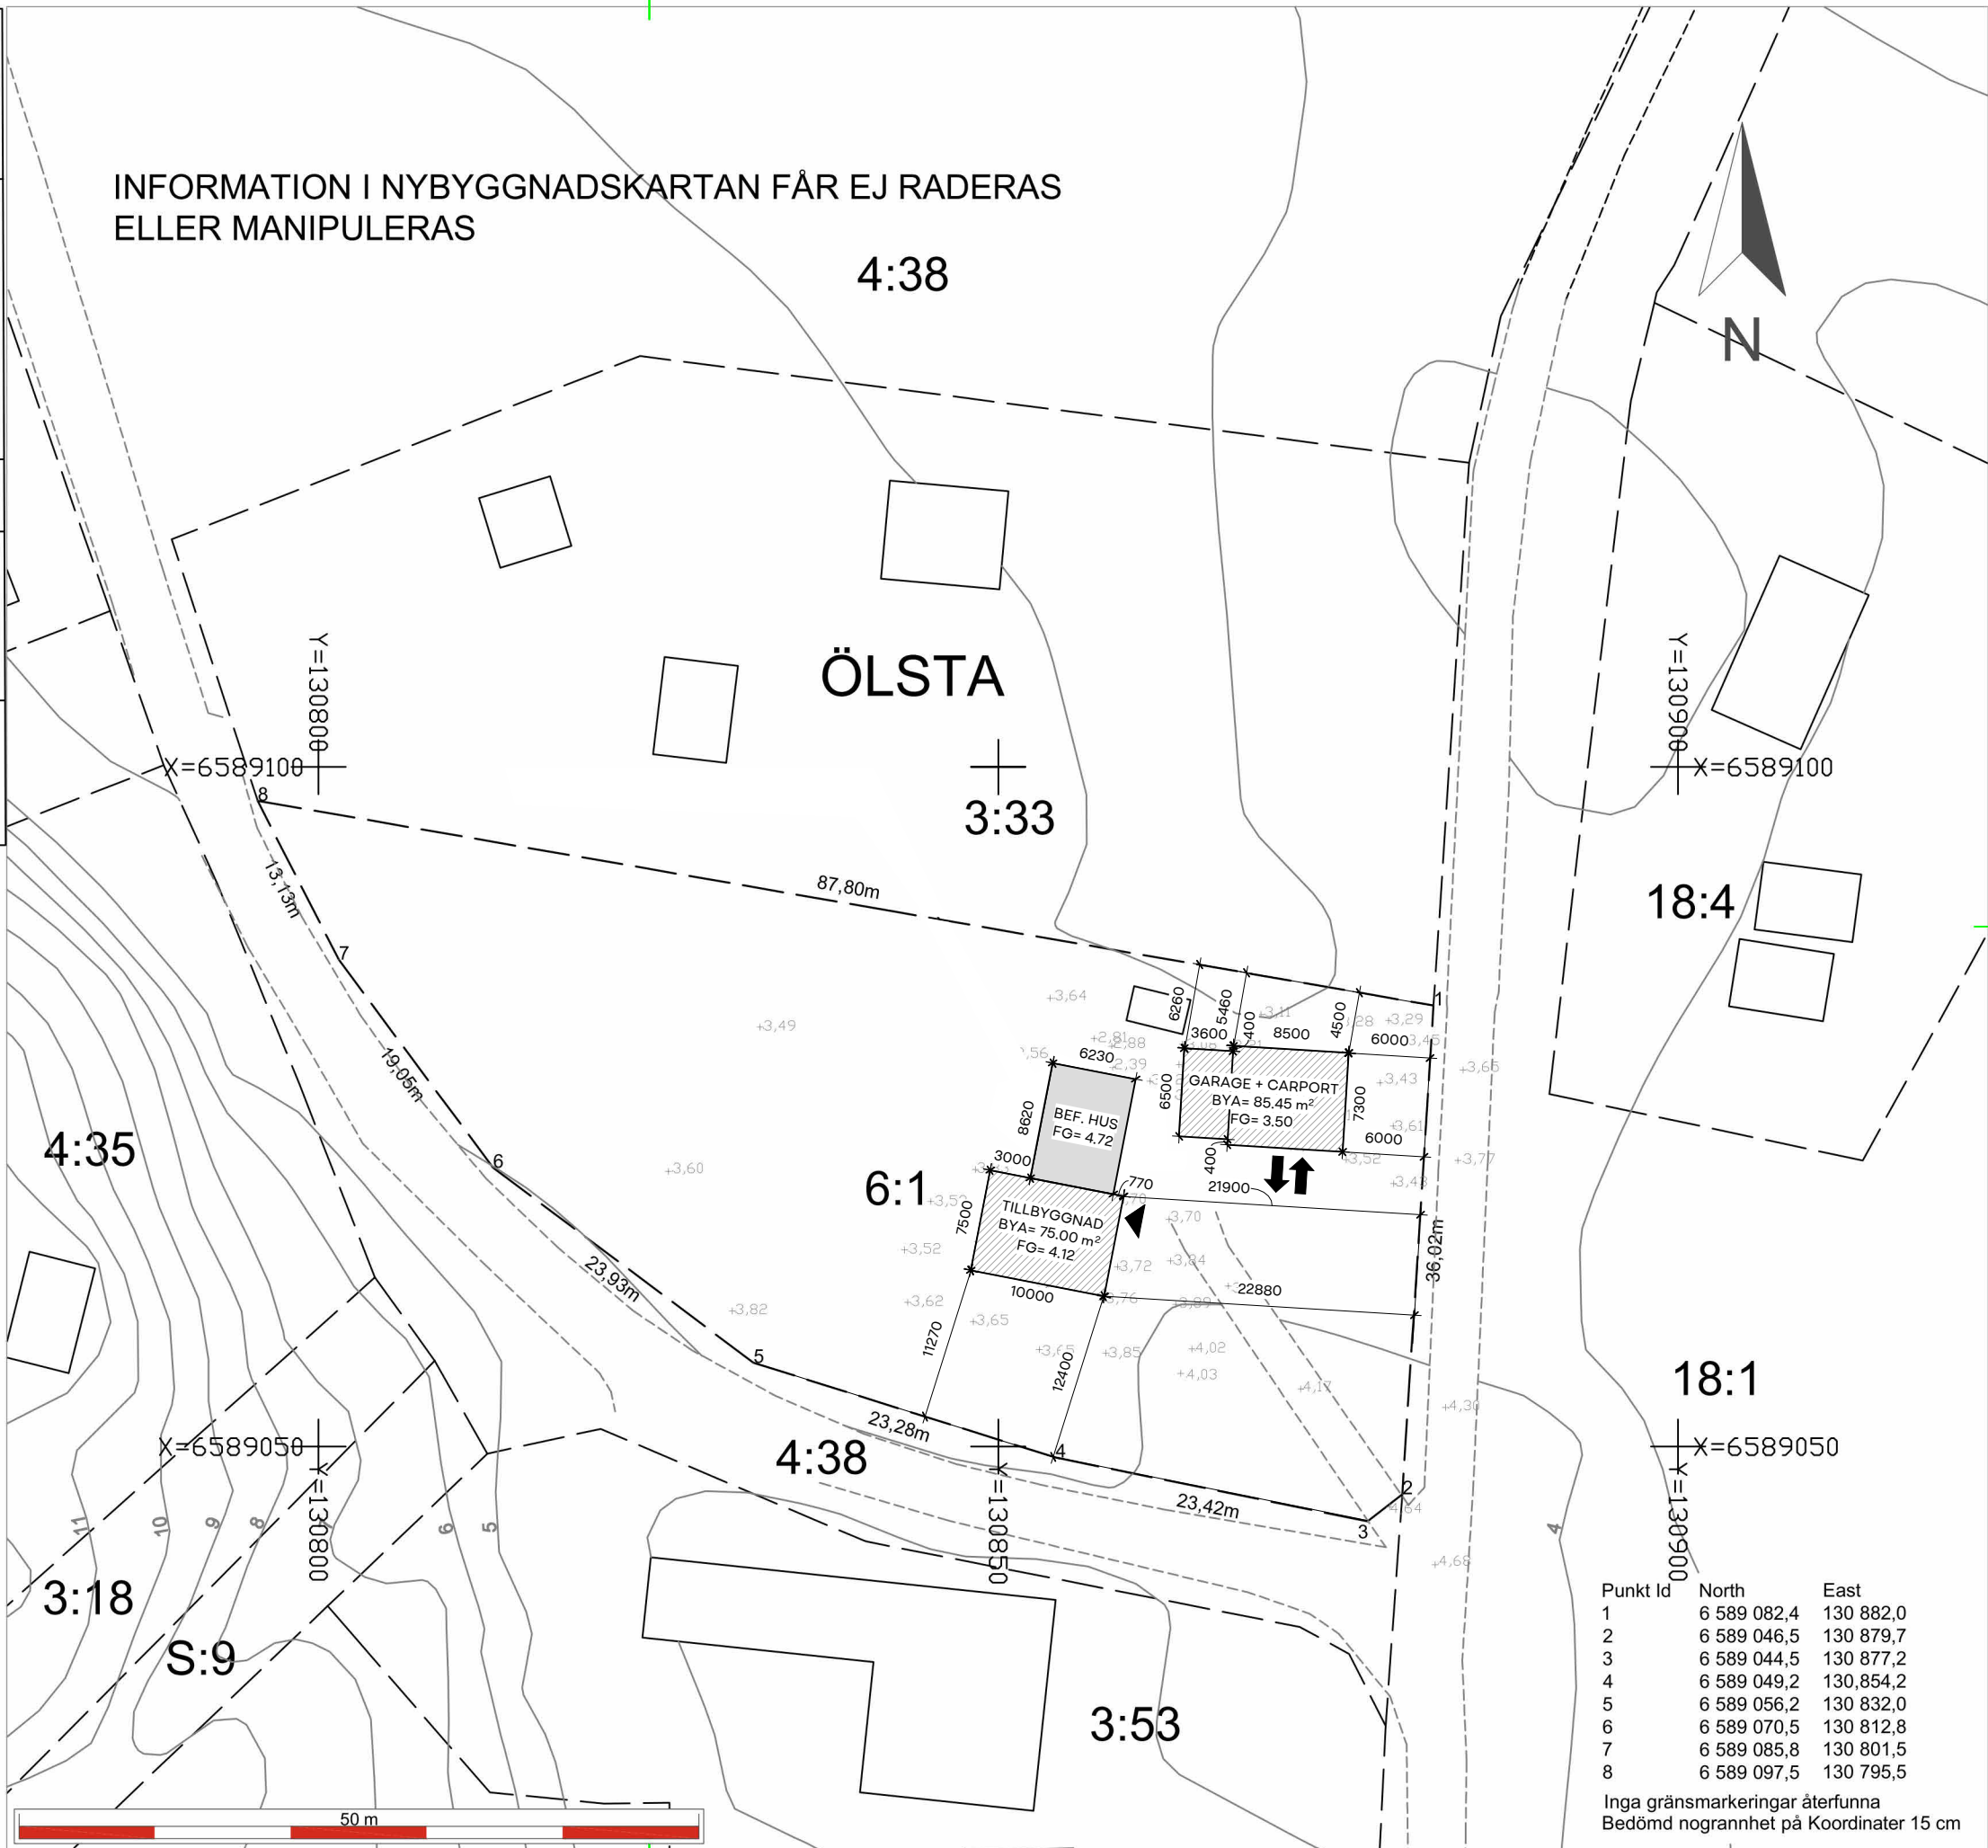


Punkt Id	North	East
1	6 589 082,4	130 882,0
2	6 589 046,5	130 879,7
3	6 589 044,5	130 877,2
4	6 589 049,2	130,854,2
5	6 589 056,2	130 832,0
6	6 589 070,5	130 812,8
7	6 589 085,8	130 801,5
8	6 589 097,5	130 795,5

Inga gränsmarkeringar återfunna
Bedömd nogrannhet på Koordinater 15 cm

1

ENTRÉPLAN

1 : 100

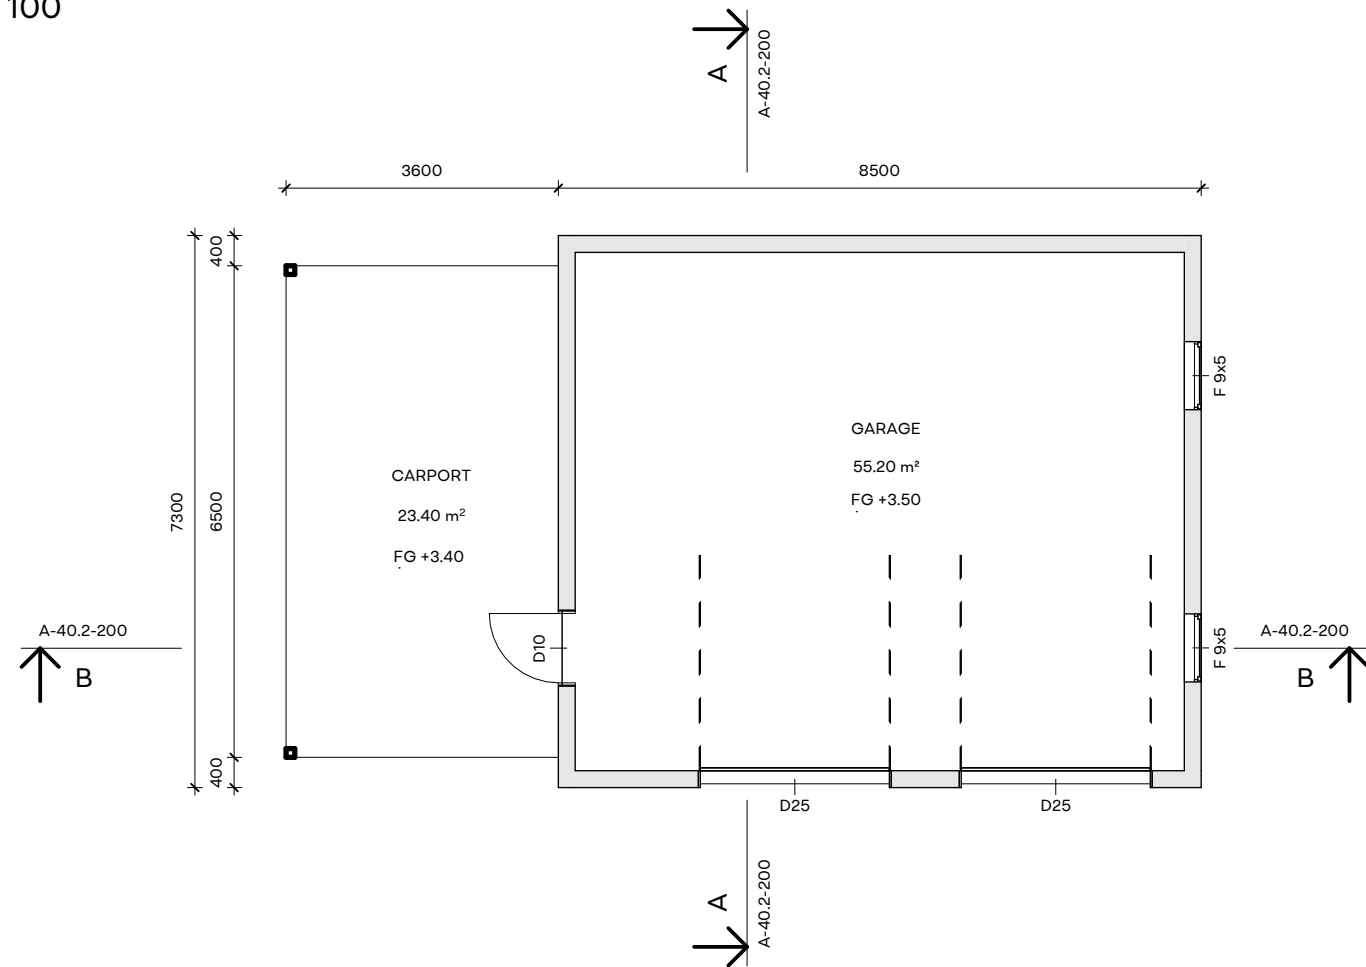


SKALA 1:100




BygglovsExpert


Byggnadsarea (BYA)		
Area	ENTRÉPLAN	85.45 m²
Total:		85.45 m²
Bruttoarea (BTA)		
Area	ENTRÉPLAN	62.05 m²
Total:		62.05 m²
Boarea (BOA)		
	ENTRÉPLAN	55.20 m²
Total:		55.20 m²

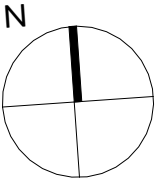

A SEKTION A-A
1:100

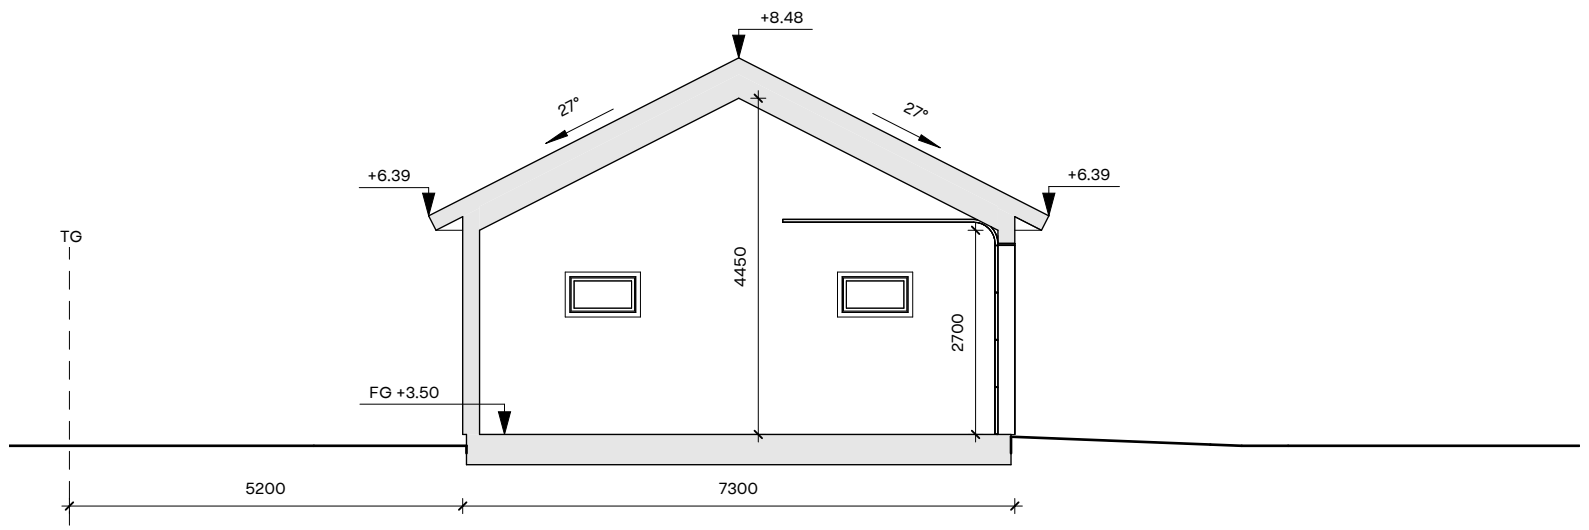

B SEKTION B-B
1:100

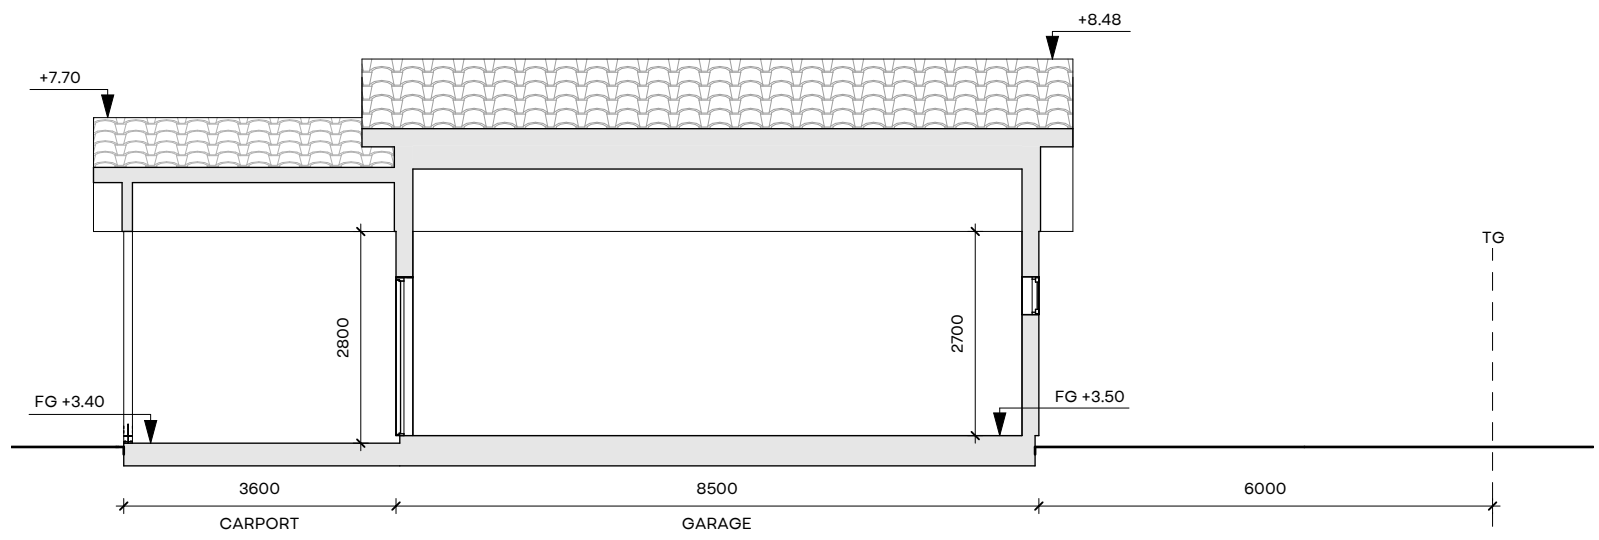


0 1 2 3 4 5 10m

SKALA 1:100




BygglovsExperterna

1 **VÄST**
1:100

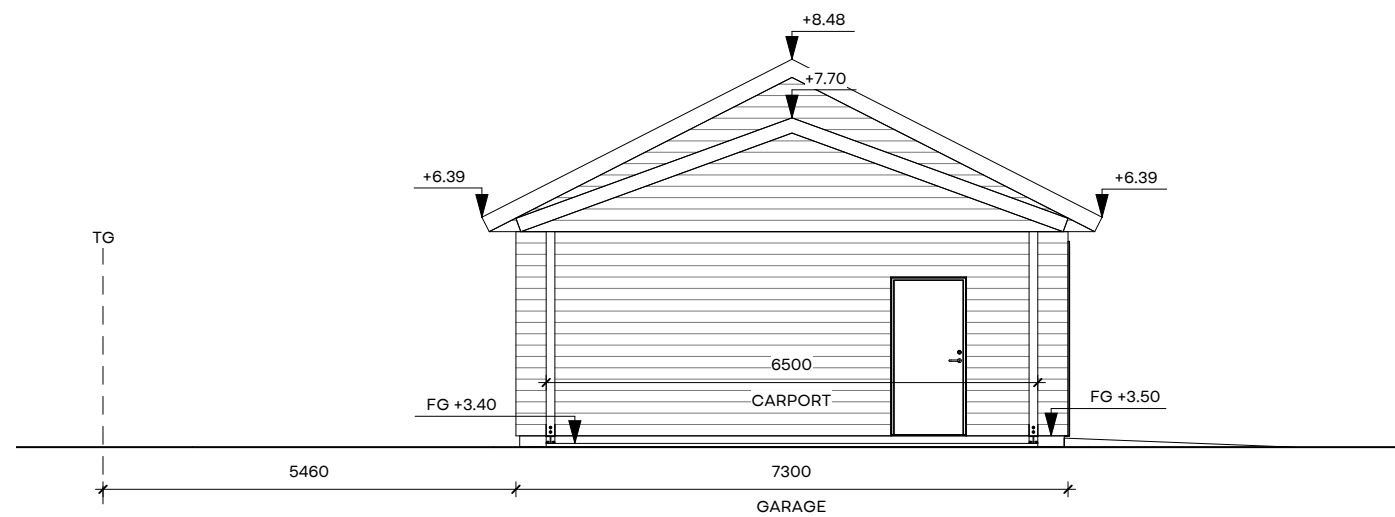

2 **NORR**
1:100

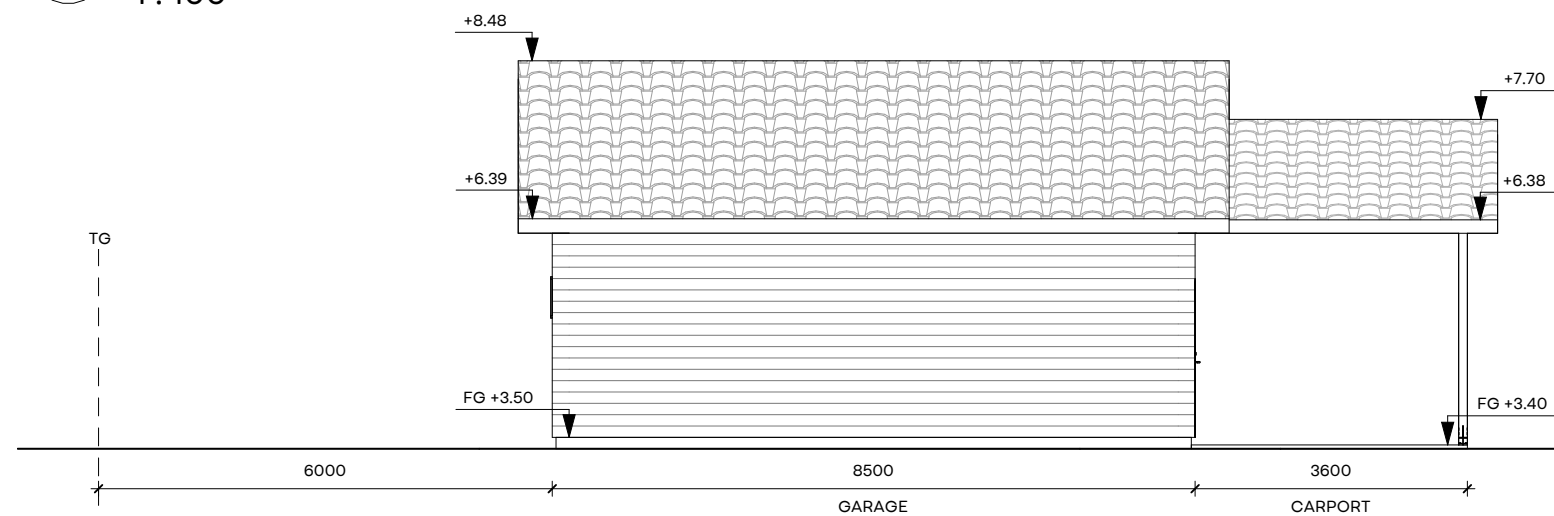


0 1 2 3 4 5 10m

SKALA 1:100




BygglövsExperterna

1 ÖST
1:100

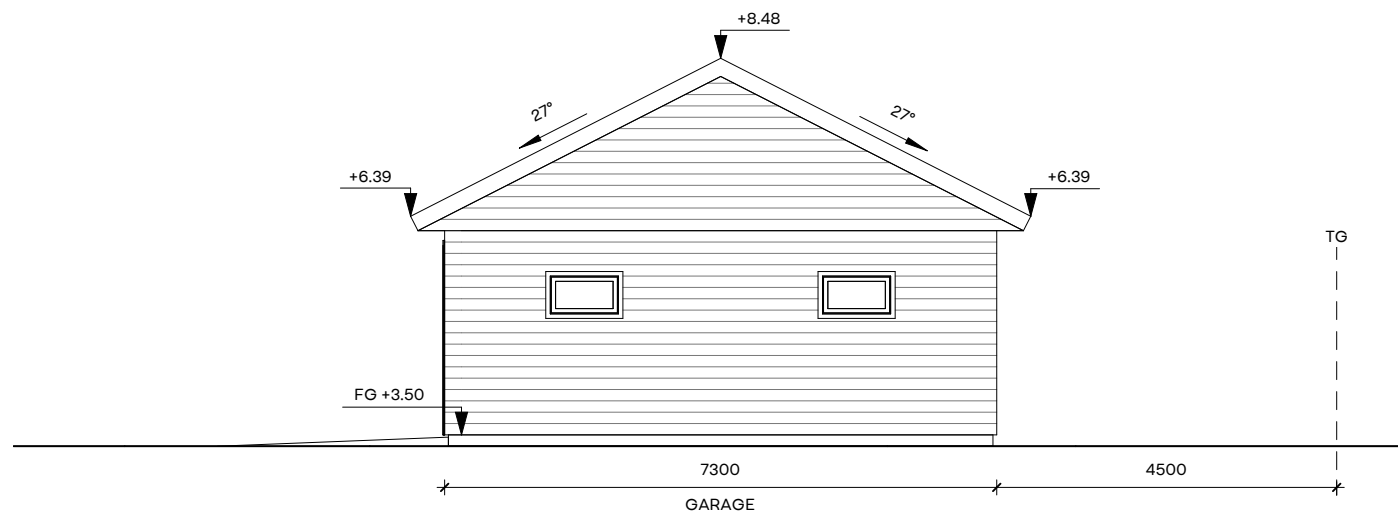

2 SÖDER
1:100

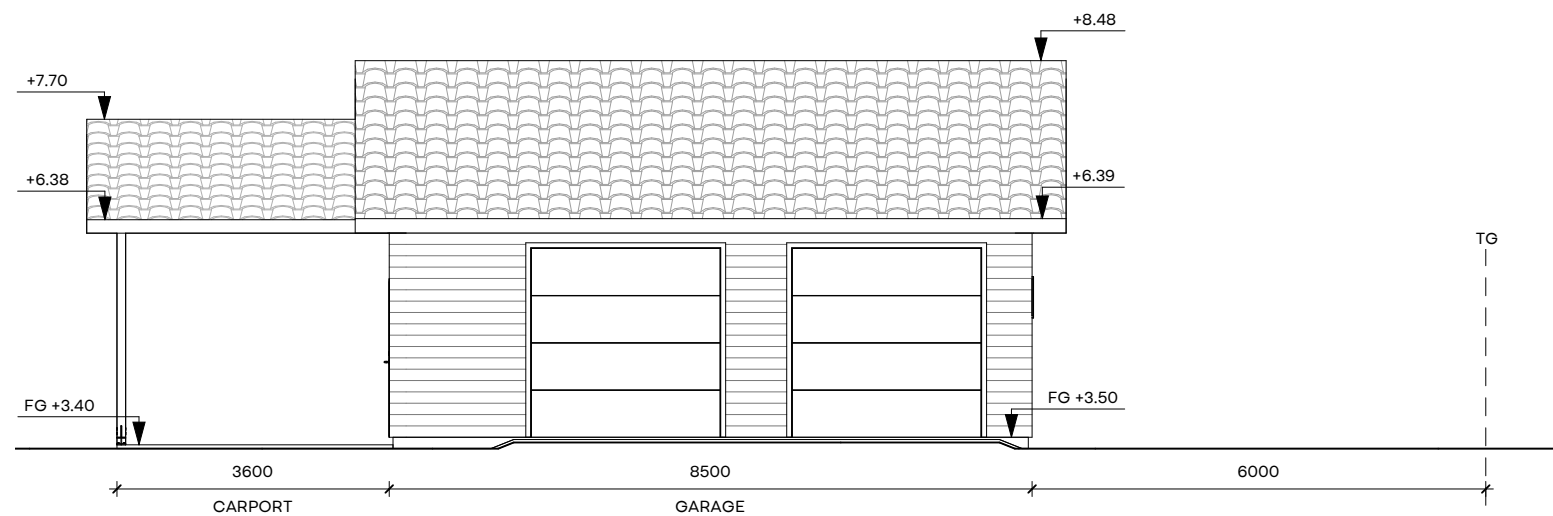

0 1 2 3 4 5 10m

SKALA 1:100



BygglovsExperterna