


SLÄTTHULT 1:18

NYBYGGNAD



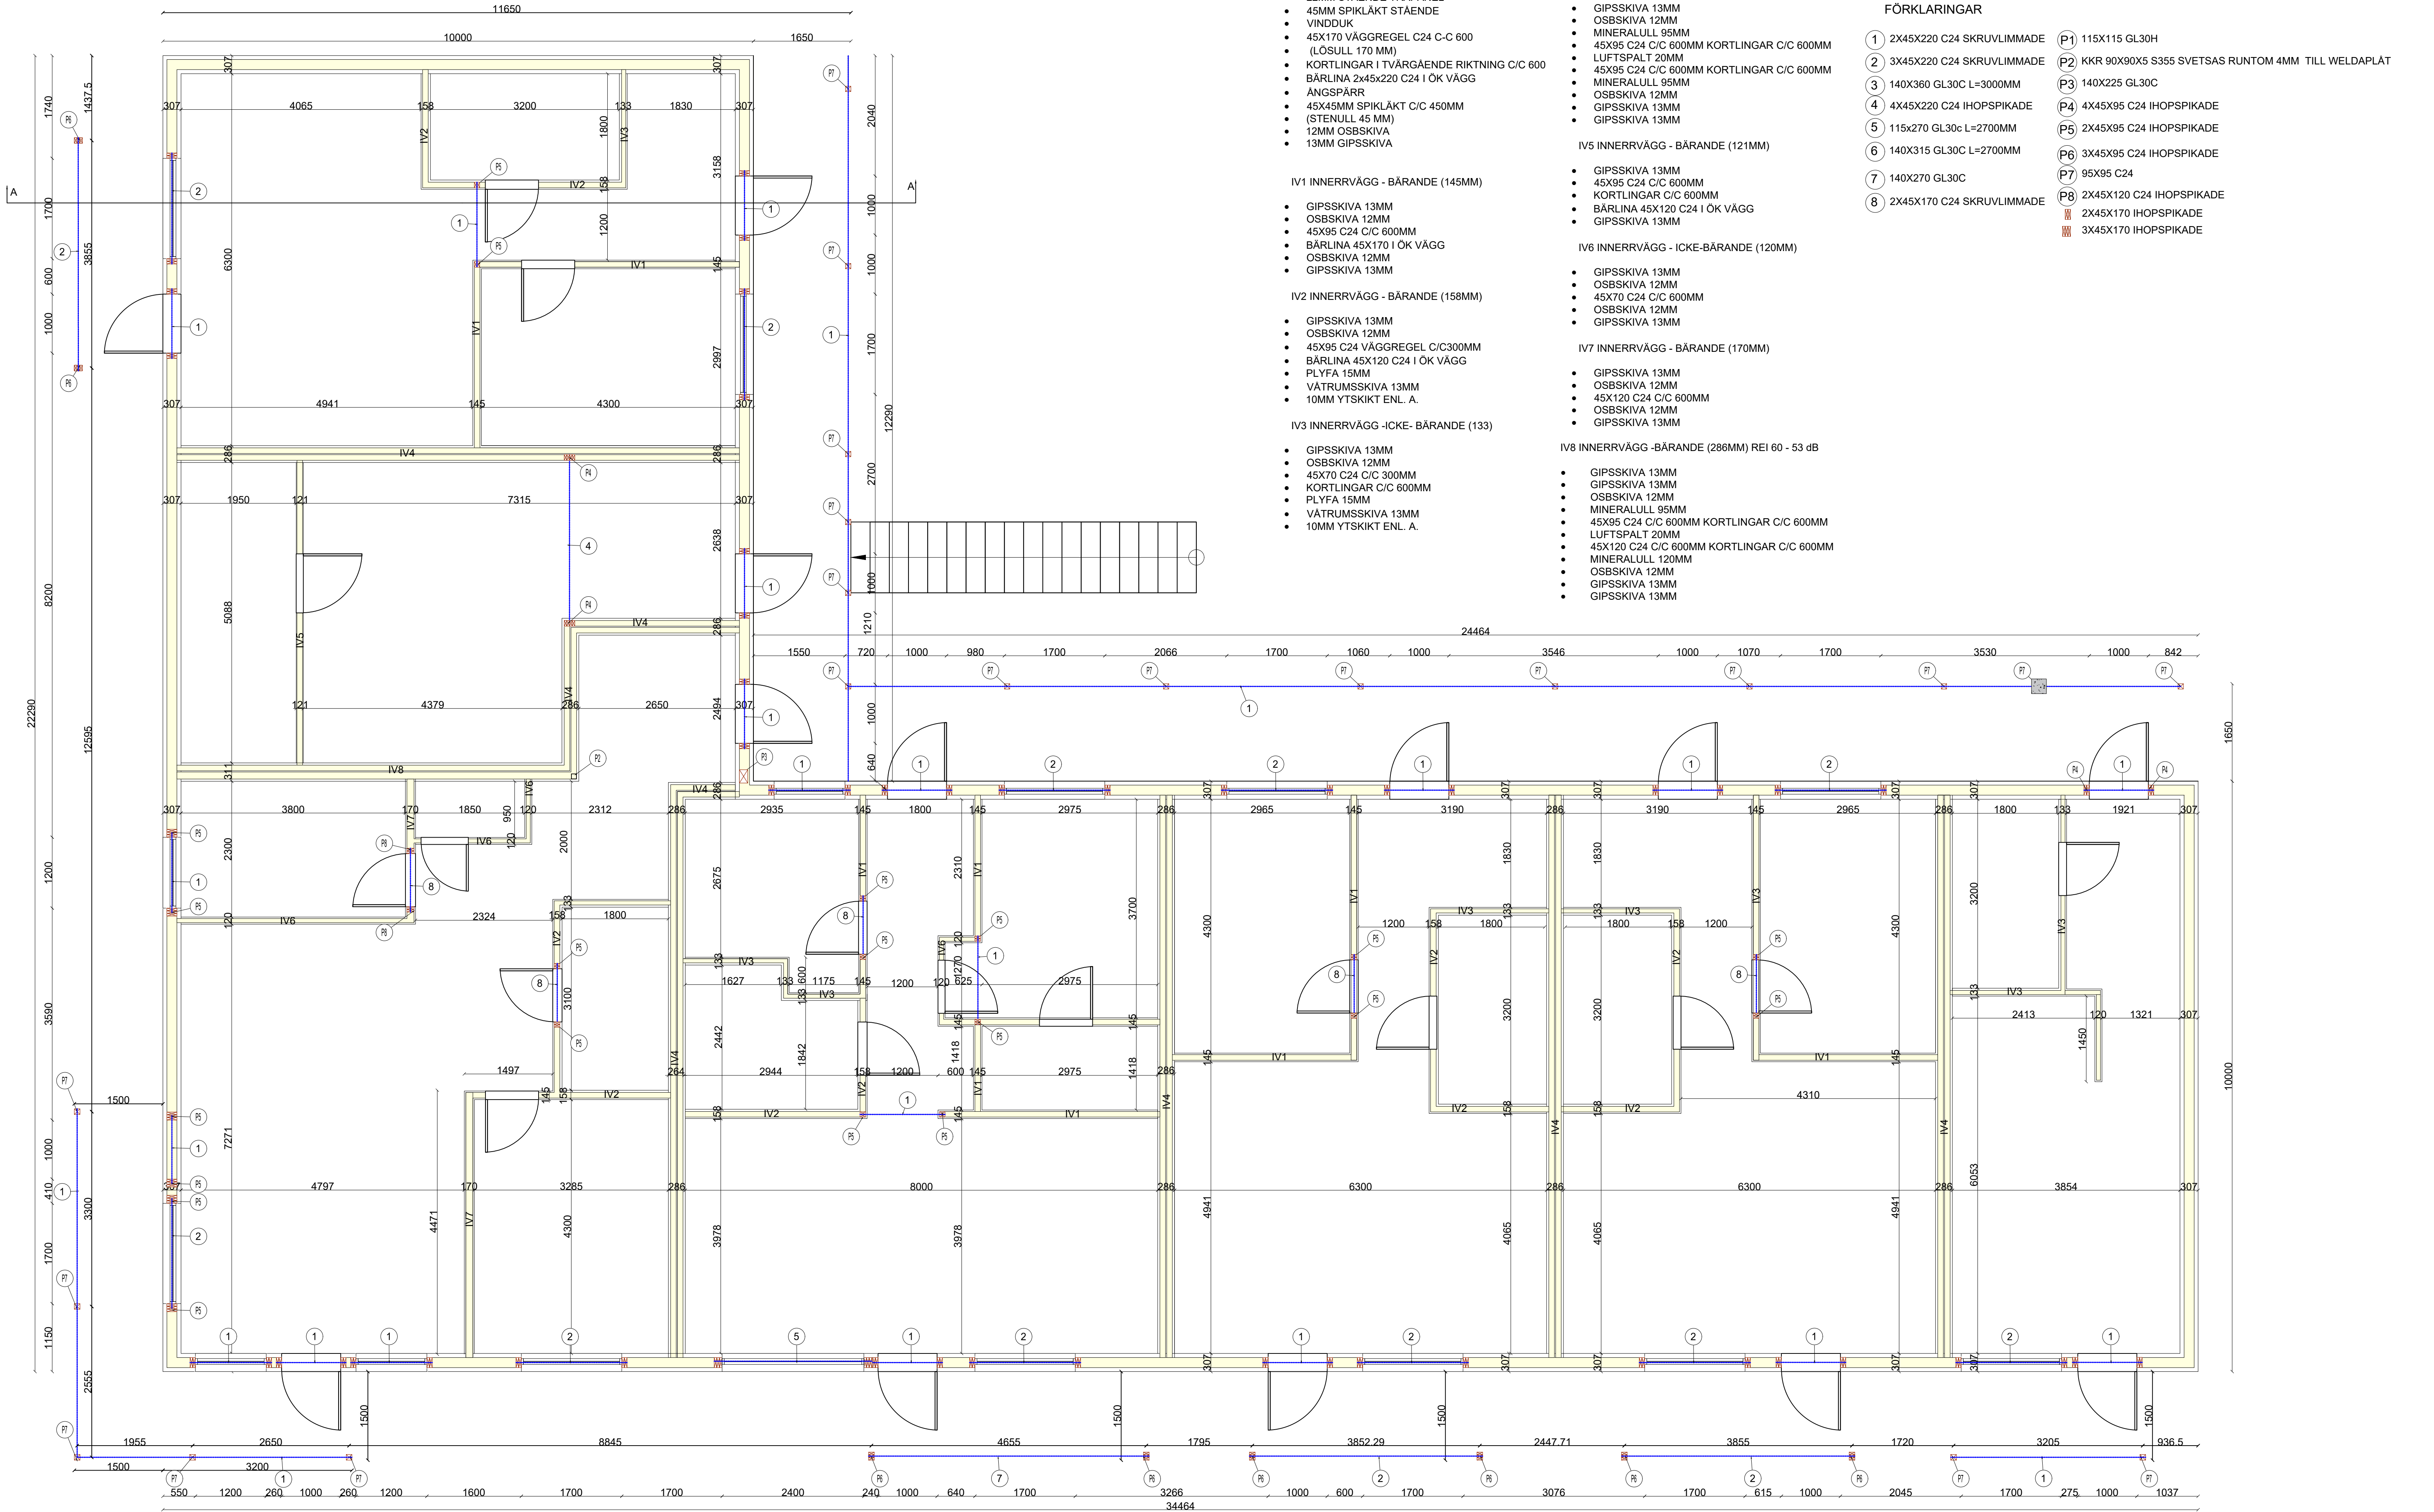

YV1 YTTERVÄGG - BÄRANDE

- 22MM STÄNDE TRÅPANEL
- 45MM SPIKLÅKT STÄNDE
- VINDDUK
- 45X170 VÄGGREGEL C24 C-C 600
- (LÖSULL 170 MM)
- KORTLINGAR I TVÄRGÅENDE RIKTNING C/C 600
- BÄRLINA 2x45x220 C24 I ÖK VÄGG
- ÅNGSPÄRR
- 45X45MM SPIKLÅKT C/C 450MM
- (STENULL 45 MM)
- 12MM OSBSKIVA
- 13MM GIPSSKIVA

IV1 INNERRVÄGG - BÄRANDE (145MM)

- GIPSSKIVA 13MM
- OSBSKIVA 12MM
- 45X95 C24 C/C 600MM
- BÄRLINA 45X170 I ÖK VÄGG
- OSBSKIVA 12MM
- GIPSSKIVA 13MM

IV2 INNERRVÄGG - BÄRANDE (158MM)

- GIPSSKIVA 13MM
- OSBSKIVA 12MM
- 45X95 C24 VÄGGREGEL C/C300MM
- BÄRLINA 45X120 C24 I ÖK VÄGG
- PLYFA 15MM
- VÄTRUMSSKIVA 13MM
- 10MM YTSKIKT ENL. A.

IV3 INNERRVÄGG -ICKE- BÄRANDE (133)

- GIPSSKIVA 13MM
- OSBSKIVA 12MM
- 45X70 C24 C/C 300MM
- KORTLINGAR C/C 600MM
- PLYFA 15MM
- VÄTRUMSSKIVA 13MM
- 10MM YTSKIKT ENL. A.

IV4 INNERRVÄGG -BÄRANDE (286MM) REI 60 - 53 dB

- GIPSSKIVA 13MM
- GIPSSKIVA 13MM
- OSBSKIVA 12MM
- MINERALULL 95MM
- 45X95 C24 C/C 600MM KORTLINGAR C/C 600MM
- LUFTSPALT 20MM
- 45X95 C24 C/C 600MM KORTLINGAR C/C 600MM
- MINERALULL 95MM
- OSBSKIVA 12MM
- GIPSSKIVA 13MM
- GIPSSKIVA 13MM

IV5 INNERRVÄGG - BÄRANDE (121MM)

- GIPSSKIVA 13MM
- 45X95 C24 C/C 600MM
- KORTLINGAR C/C 600MM
- BÄRLINA 45X120 C24 I ÖK VÄGG
- GIPSSKIVA 13MM

IV6 INNERRVÄGG - ICKE-BÄRANDE (120MM)

- GIPSSKIVA 13MM
- OSBSKIVA 12MM
- 45X70 C24 C/C 600MM
- OSBSKIVA 12MM
- GIPSSKIVA 13MM

IV7 INNERRVÄGG - BÄRANDE (170MM)

- GIPSSKIVA 13MM
- OSBSKIVA 12MM
- 45X120 C24 C/C 600MM
- OSBSKIVA 12MM
- GIPSSKIVA 13MM


IV8 INNERRVÄGG -BÄRANDE (286MM) REI 60 - 53 dB


- GIPSSKIVA 13MM
- GIPSSKIVA 13MM
- OSBSKIVA 12MM
- MINERALULL 95MM
- 45X95 C24 C/C 600MM KORTLINGAR C/C 600MM
- LUFTSPALT 20MM
- 45X120 C24 C/C 600MM KORTLINGAR C/C 600MM
- MINERALULL 120MM
- OSBSKIVA 12MM
- GIPSSKIVA 13MM
- GIPSSKIVA 13MM

FÖRKLARINGAR

- | | | | |
|---|---------------------------|----|--|
| 1 | 2X45X220 C24 SKRUVLIMMADE | P1 | 115X115 GL30H |
| 2 | 3X45X220 C24 SKRUVLIMMADE | P2 | KKR 90X90X5 S355 SVETSAS RUNTOM 4MM TILL WELDAPLAT |
| 3 | 140X360 GL30C L=3000MM | P3 | 140X225 GL30C |
| 4 | 4X45X220 C24 IHOPSPIKADE | P4 | 4X45X95 C24 IHOPSPIKADE |
| 5 | 115X270 GL30c L=2700MM | P5 | 2X45X95 C24 IHOPSPIKADE |
| 6 | 140X315 GL30C L=2700MM | P6 | 3X45X95 C24 IHOPSPIKADE |
| 7 | 140X270 GL30C | P7 | 95X95 C24 |
| 8 | 2X45X170 C24 SKRUVLIMMADE | P8 | 2X45X120 C24 IHOPSPIKADE |
| | | | 2X45X170 IHOPSPIKADE |
| | | | 3X45X170 IHOPSPIKADE |

ENTRÉPLAN
1:50

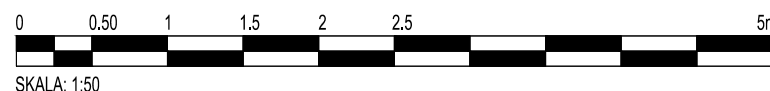

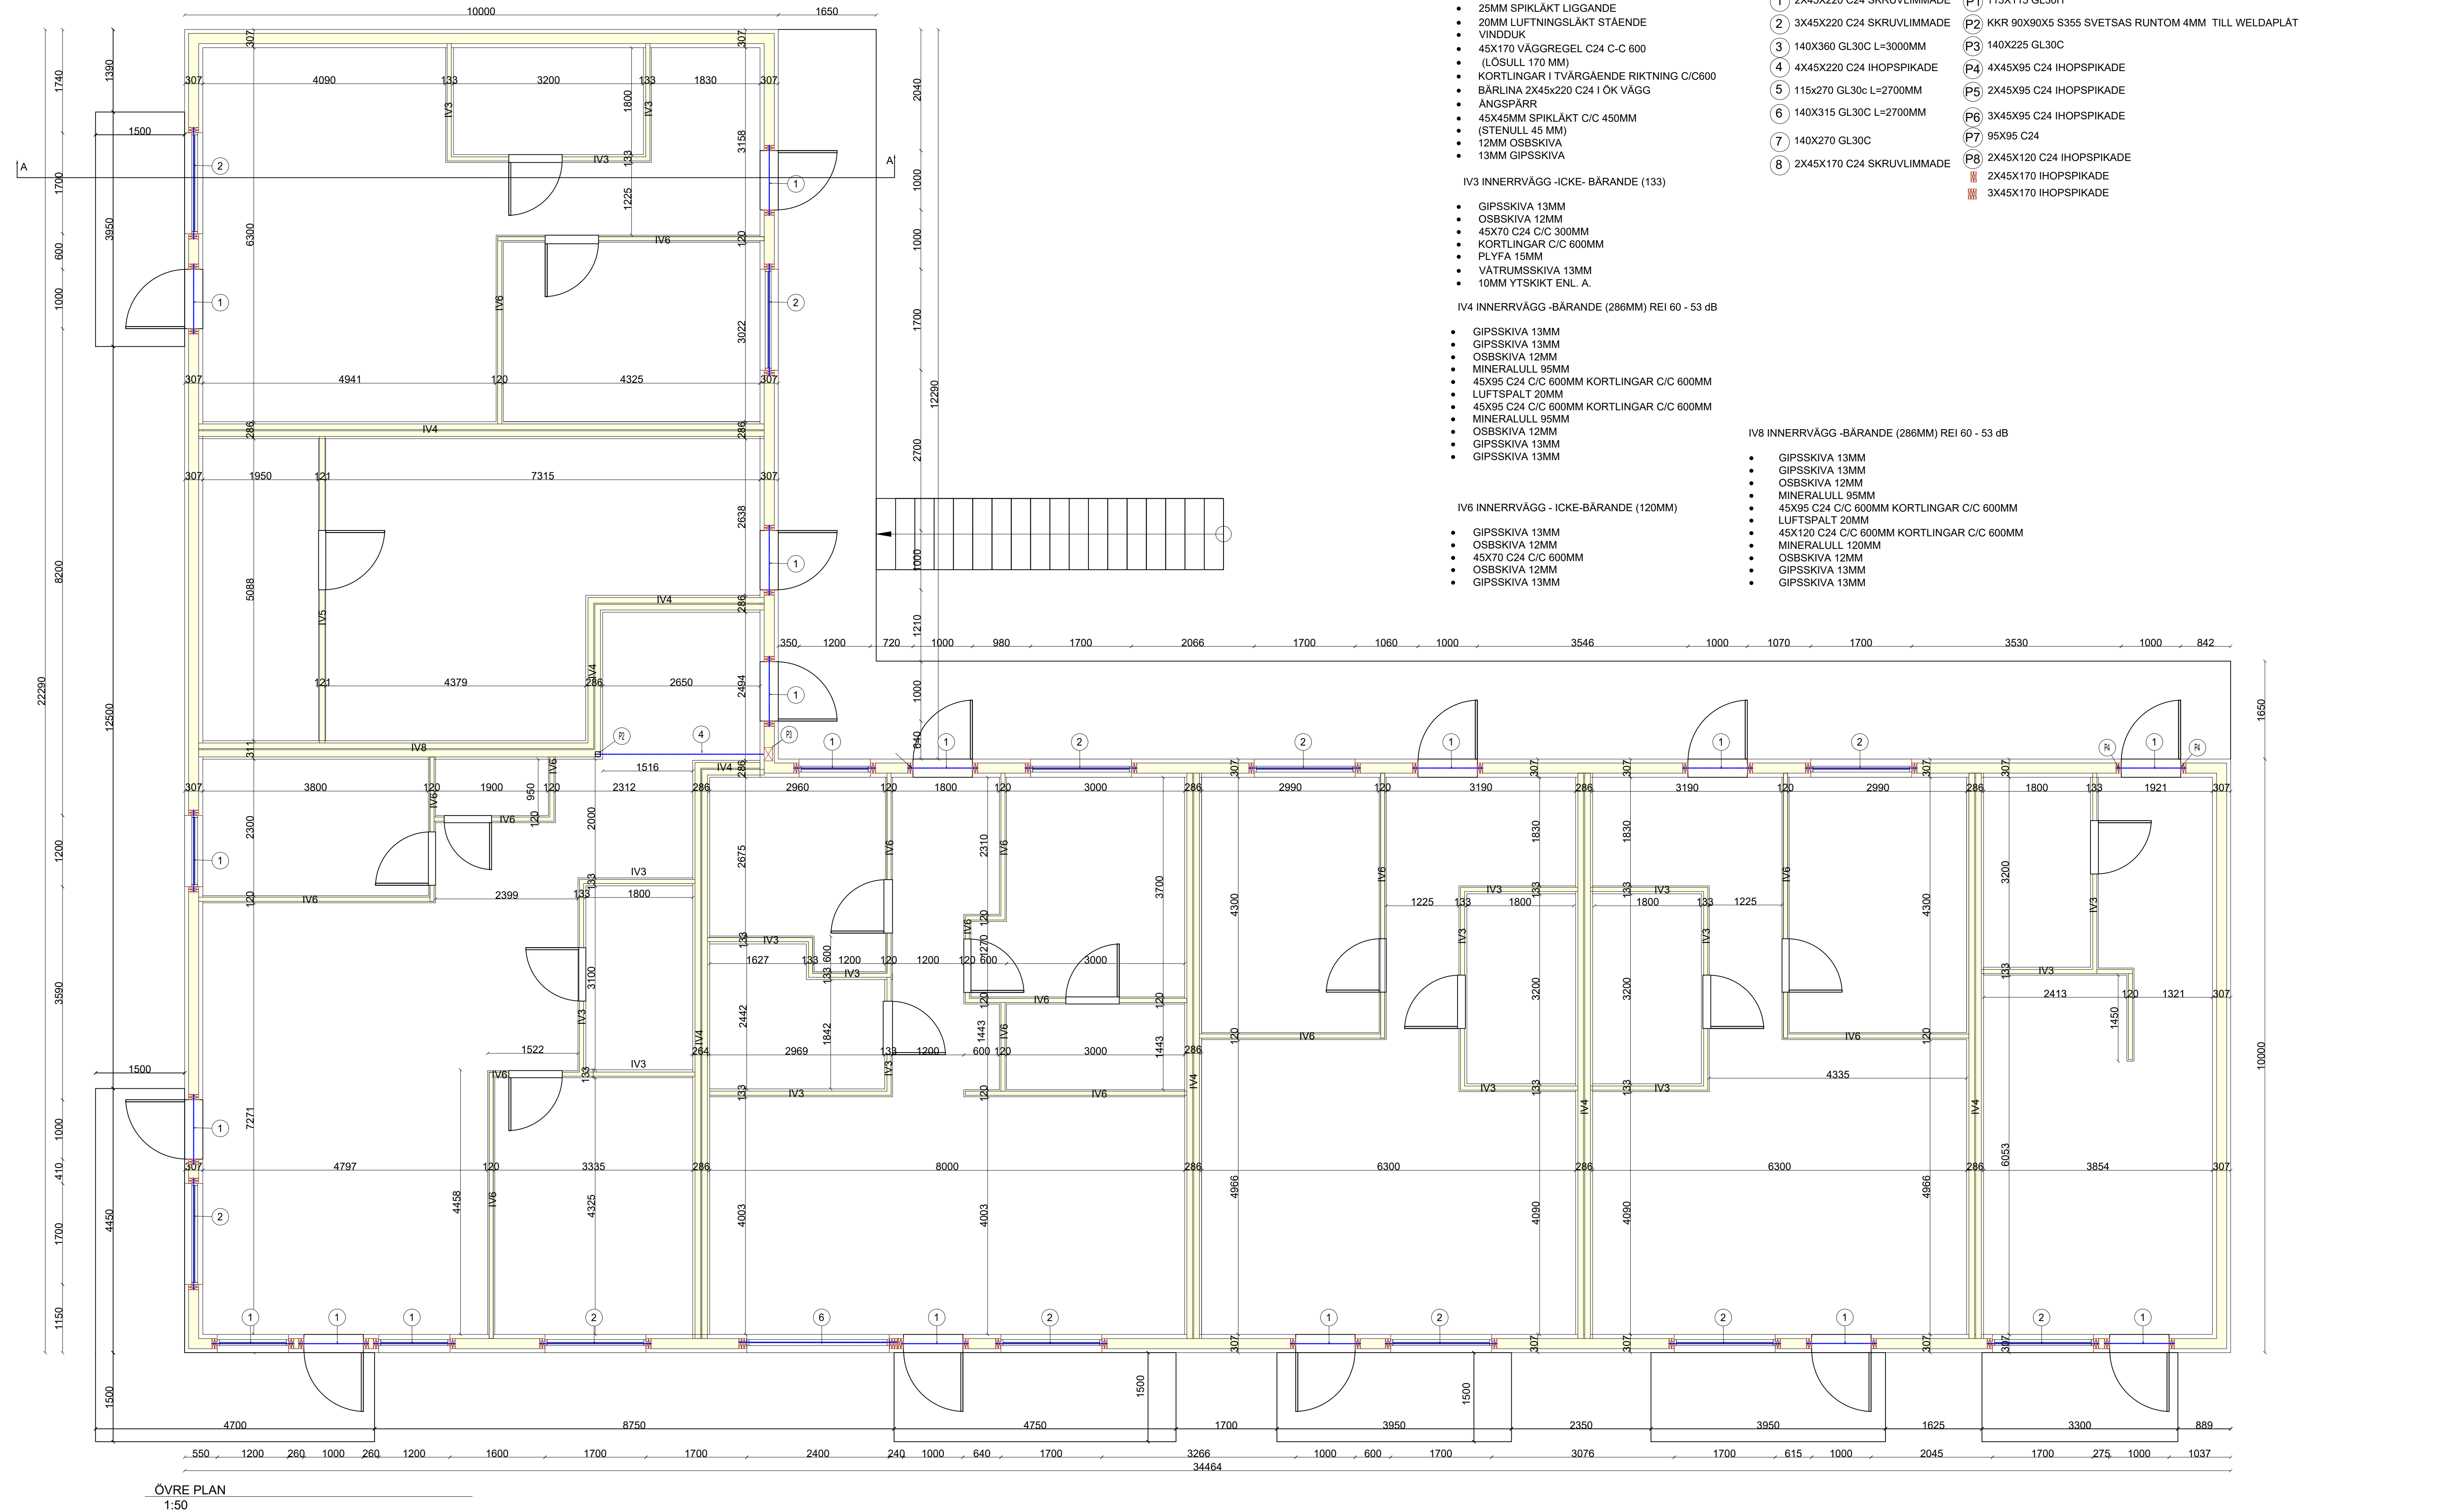

YV YTTERVÄGG - BÄRANDE

- 22MM STÄNDE TRÄPANEL
- 25MM SPIKLÄKT LIGGANDE
- 20MM LUFTNINGSLÄKT STÄNDE
- VINDDUK
- 45X170 VÄGGREGEL C24 C-C 600
- (LÖSULL 170 MM)
- KORTLINGAR I TVÄRGAENDE RIKTNING C/C600
- BÄRLINA 2X45X220 C24 I ÖK VÄGG
- ÅNGSPÄRR
- 45X45MM SPIKLÄKT C/C 450MM
- (STENULL 45 MM)
- 12MM OSBSKIVA
- 13MM GIPSSKIVA

IV3 INNERRVÄGG -ICKE- BÄRANDE (133)

- GIPSSKIVA 13MM
- OSBSKIVA 12MM
- 45X70 C24 C/C 300MM
- KORTLINGAR C/C 600MM
- PLYFA 15MM
- VÄTRUMSSKIVA 13MM
- 10MM YTSKIKT ENL. A.

IV4 INNERRVÄGG -BÄRANDE (286MM) REI 60 - 53 dB

- GIPSSKIVA 13MM
- GIPSSKIVA 13MM
- OSBSKIVA 12MM
- MINERALULL 95MM
- 45X95 C24 C/C 600MM KORTLINGAR C/C 600MM
- LUFTSPALT 20MM
- 45X95 C24 C/C 600MM KORTLINGAR C/C 600MM
- MINERALULL 95MM
- OSBSKIVA 12MM
- GIPSSKIVA 13MM
- GIPSSKIVA 13MM

IV6 INNERRVÄGG - ICKE-BÄRANDE (120MM)


- GIPSSKIVA 13MM
- OSBSKIVA 12MM
- 45X70 C24 C/C 600MM
- OSBSKIVA 12MM
- GIPSSKIVA 13MM


FÖRKLARINGAR

- | | | | |
|---|---------------------------|----|--|
| 1 | 2X45X220 C24 SKRUVLIMMADE | P1 | 115X115 GL30H |
| 2 | 3X45X220 C24 SKRUVLIMMADE | P2 | KKR 90X90X5 S355 SVETSAS RUNTOM 4MM TILL WELDAPLÄT |
| 3 | 140X360 GL30C L=3000MM | P3 | 140X225 GL30C |
| 4 | 4X45X220 C24 IHOPSPIKADE | P4 | 4X45X95 C24 IHOPSPIKADE |
| 5 | 115X270 GL30c L=2700MM | P5 | 2X45X95 C24 IHOPSPIKADE |
| 6 | 140X315 GL30C L=2700MM | P6 | 3X45X95 C24 IHOPSPIKADE |
| 7 | 140X270 GL30C | P7 | 95X95 C24 |
| 8 | 2X45X170 C24 SKRUVLIMMADE | P8 | 2X45X120 C24 IHOPSPIKADE |
| | | | 2X45X170 IHOPSPIKADE |
| | | | 3X45X170 IHOPSPIKADE |


IV8 INNERRVÄGG -BÄRANDE (286MM) REI 60 - 53 dB


- GIPSSKIVA 13MM
- GIPSSKIVA 13MM
- OSBSKIVA 12MM
- MINERALULL 95MM
- 45X95 C24 C/C 600MM KORTLINGAR C/C 600MM
- LUFTSPALT 20MM
- 45X120 C24 C/C 600MM KORTLINGAR C/C 600MM
- MINERALULL 120MM
- OSBSKIVA 12MM
- GIPSSKIVA 13MM
- GIPSSKIVA 13MM

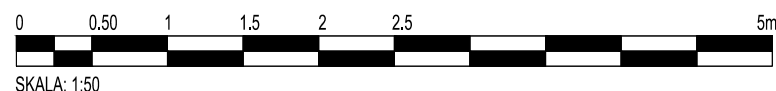

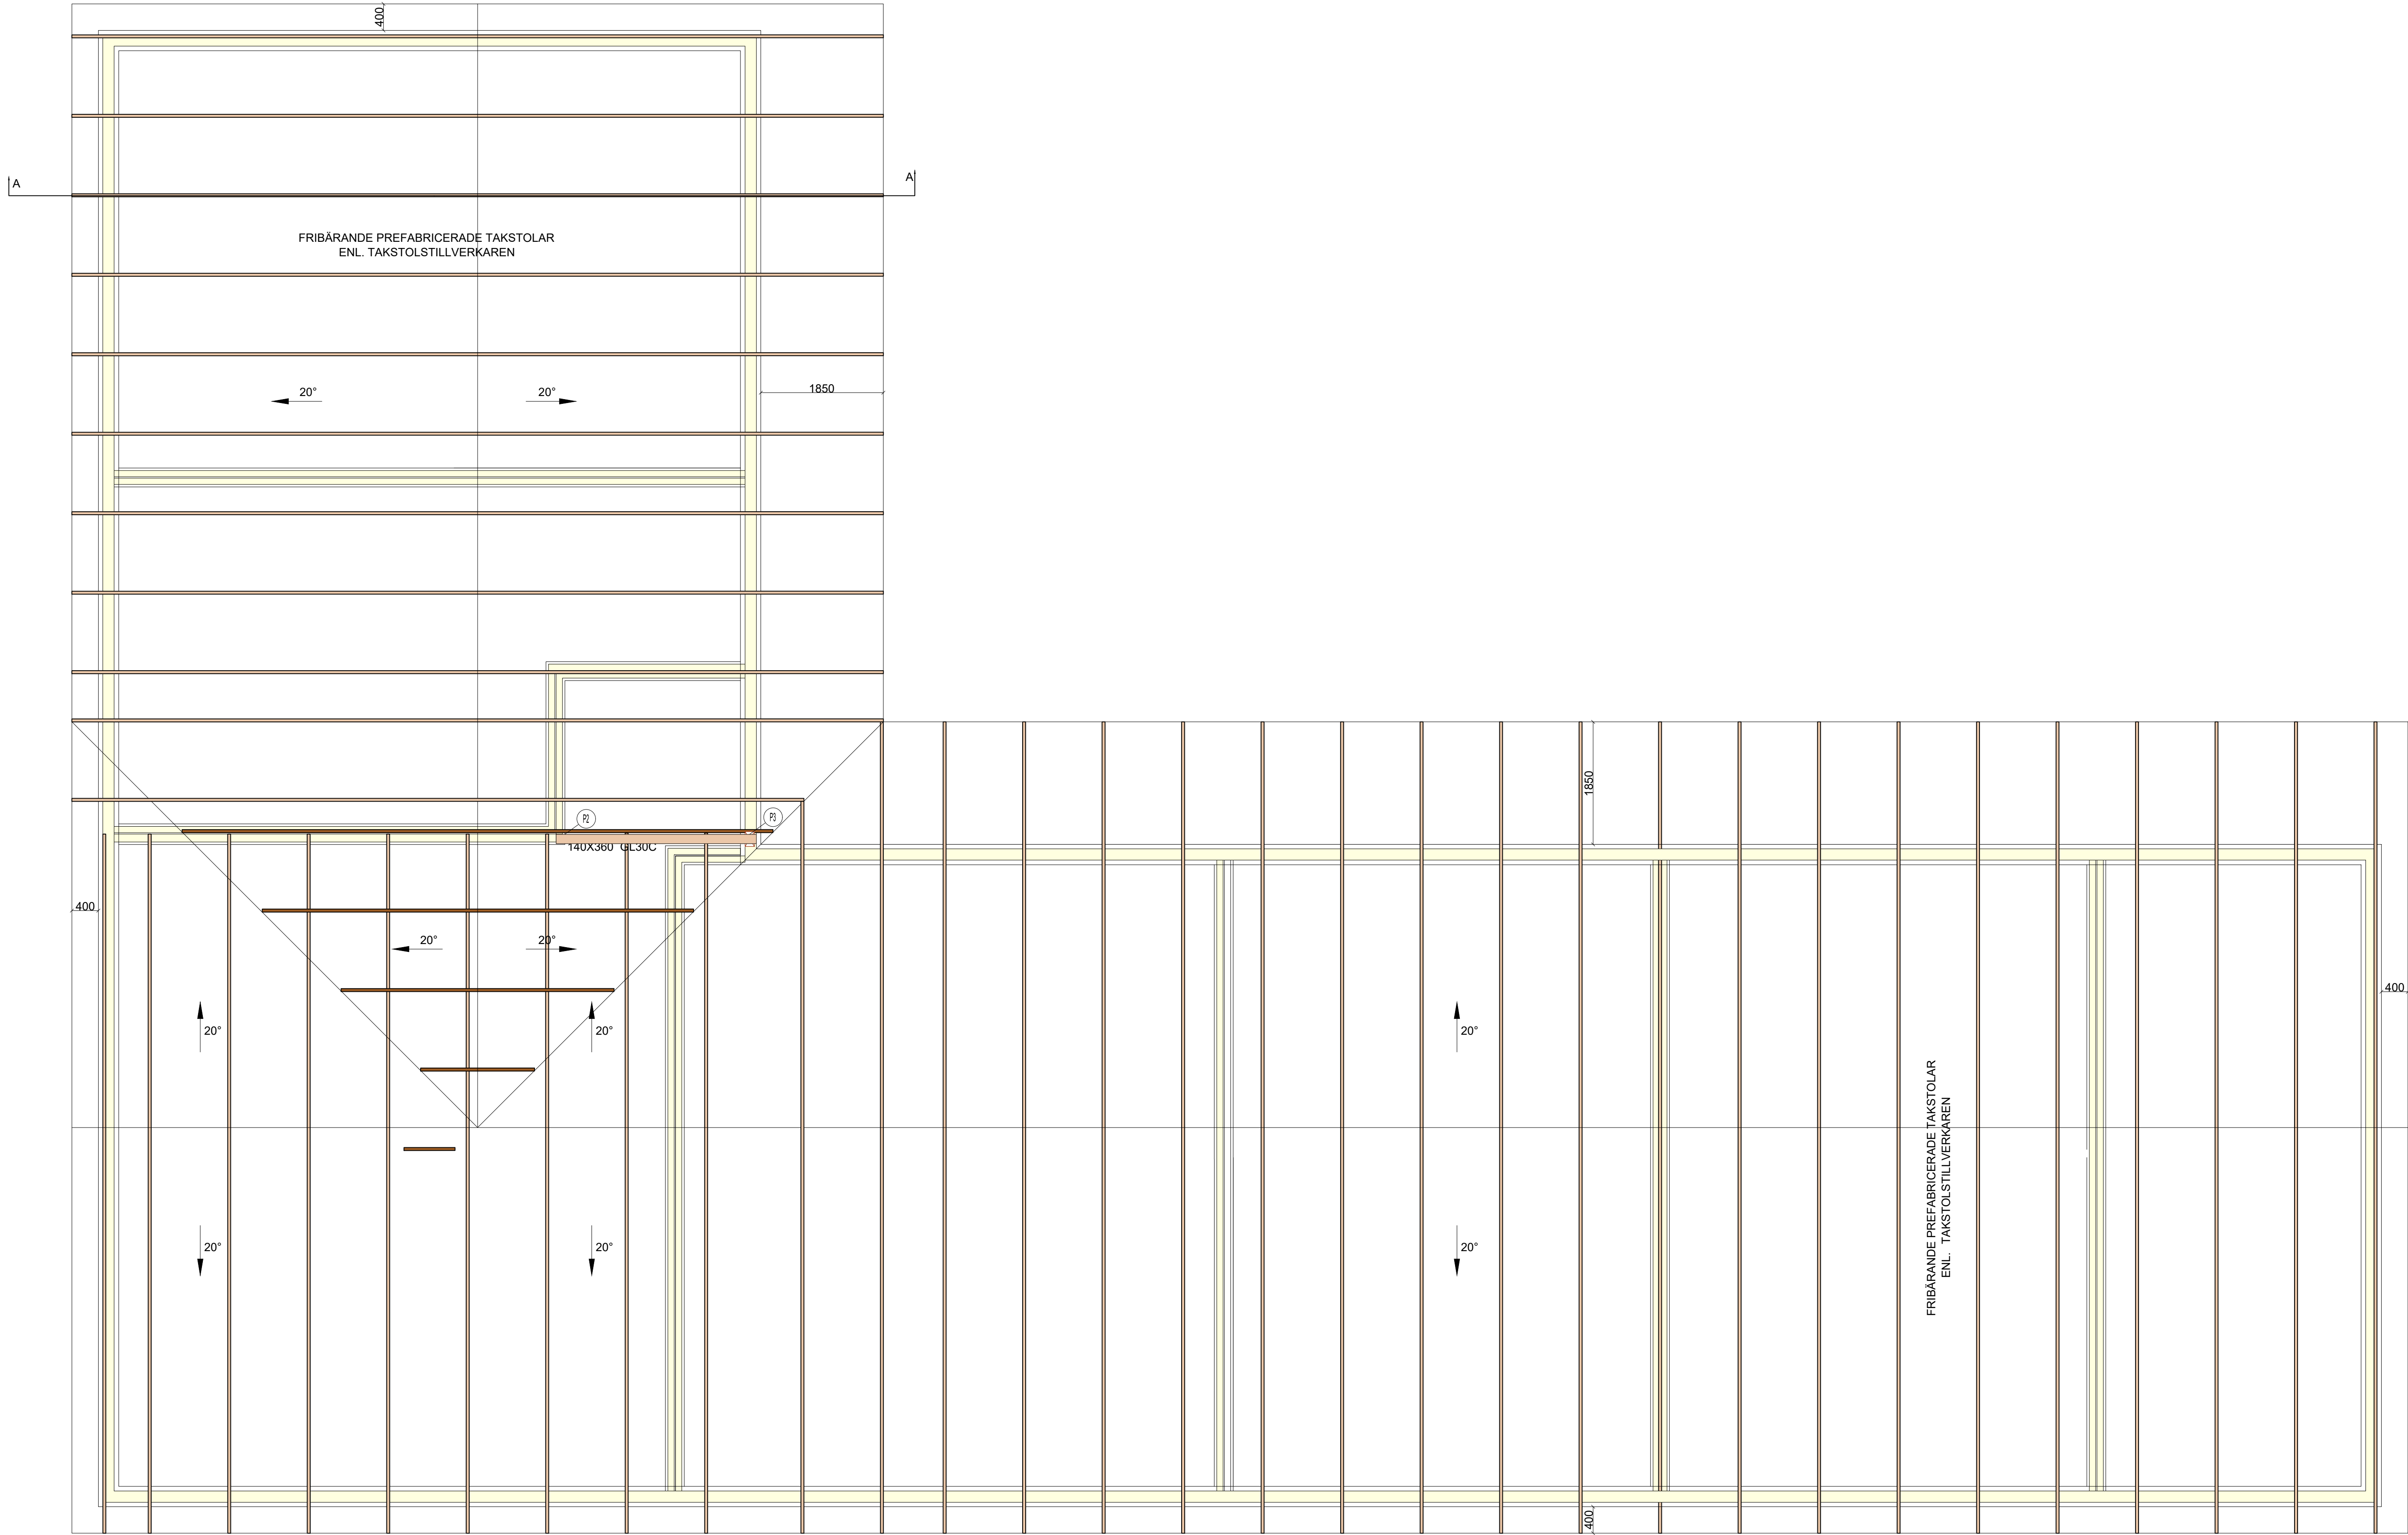

TAKPLAN
1:50

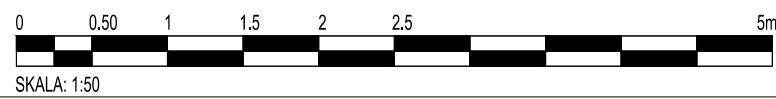

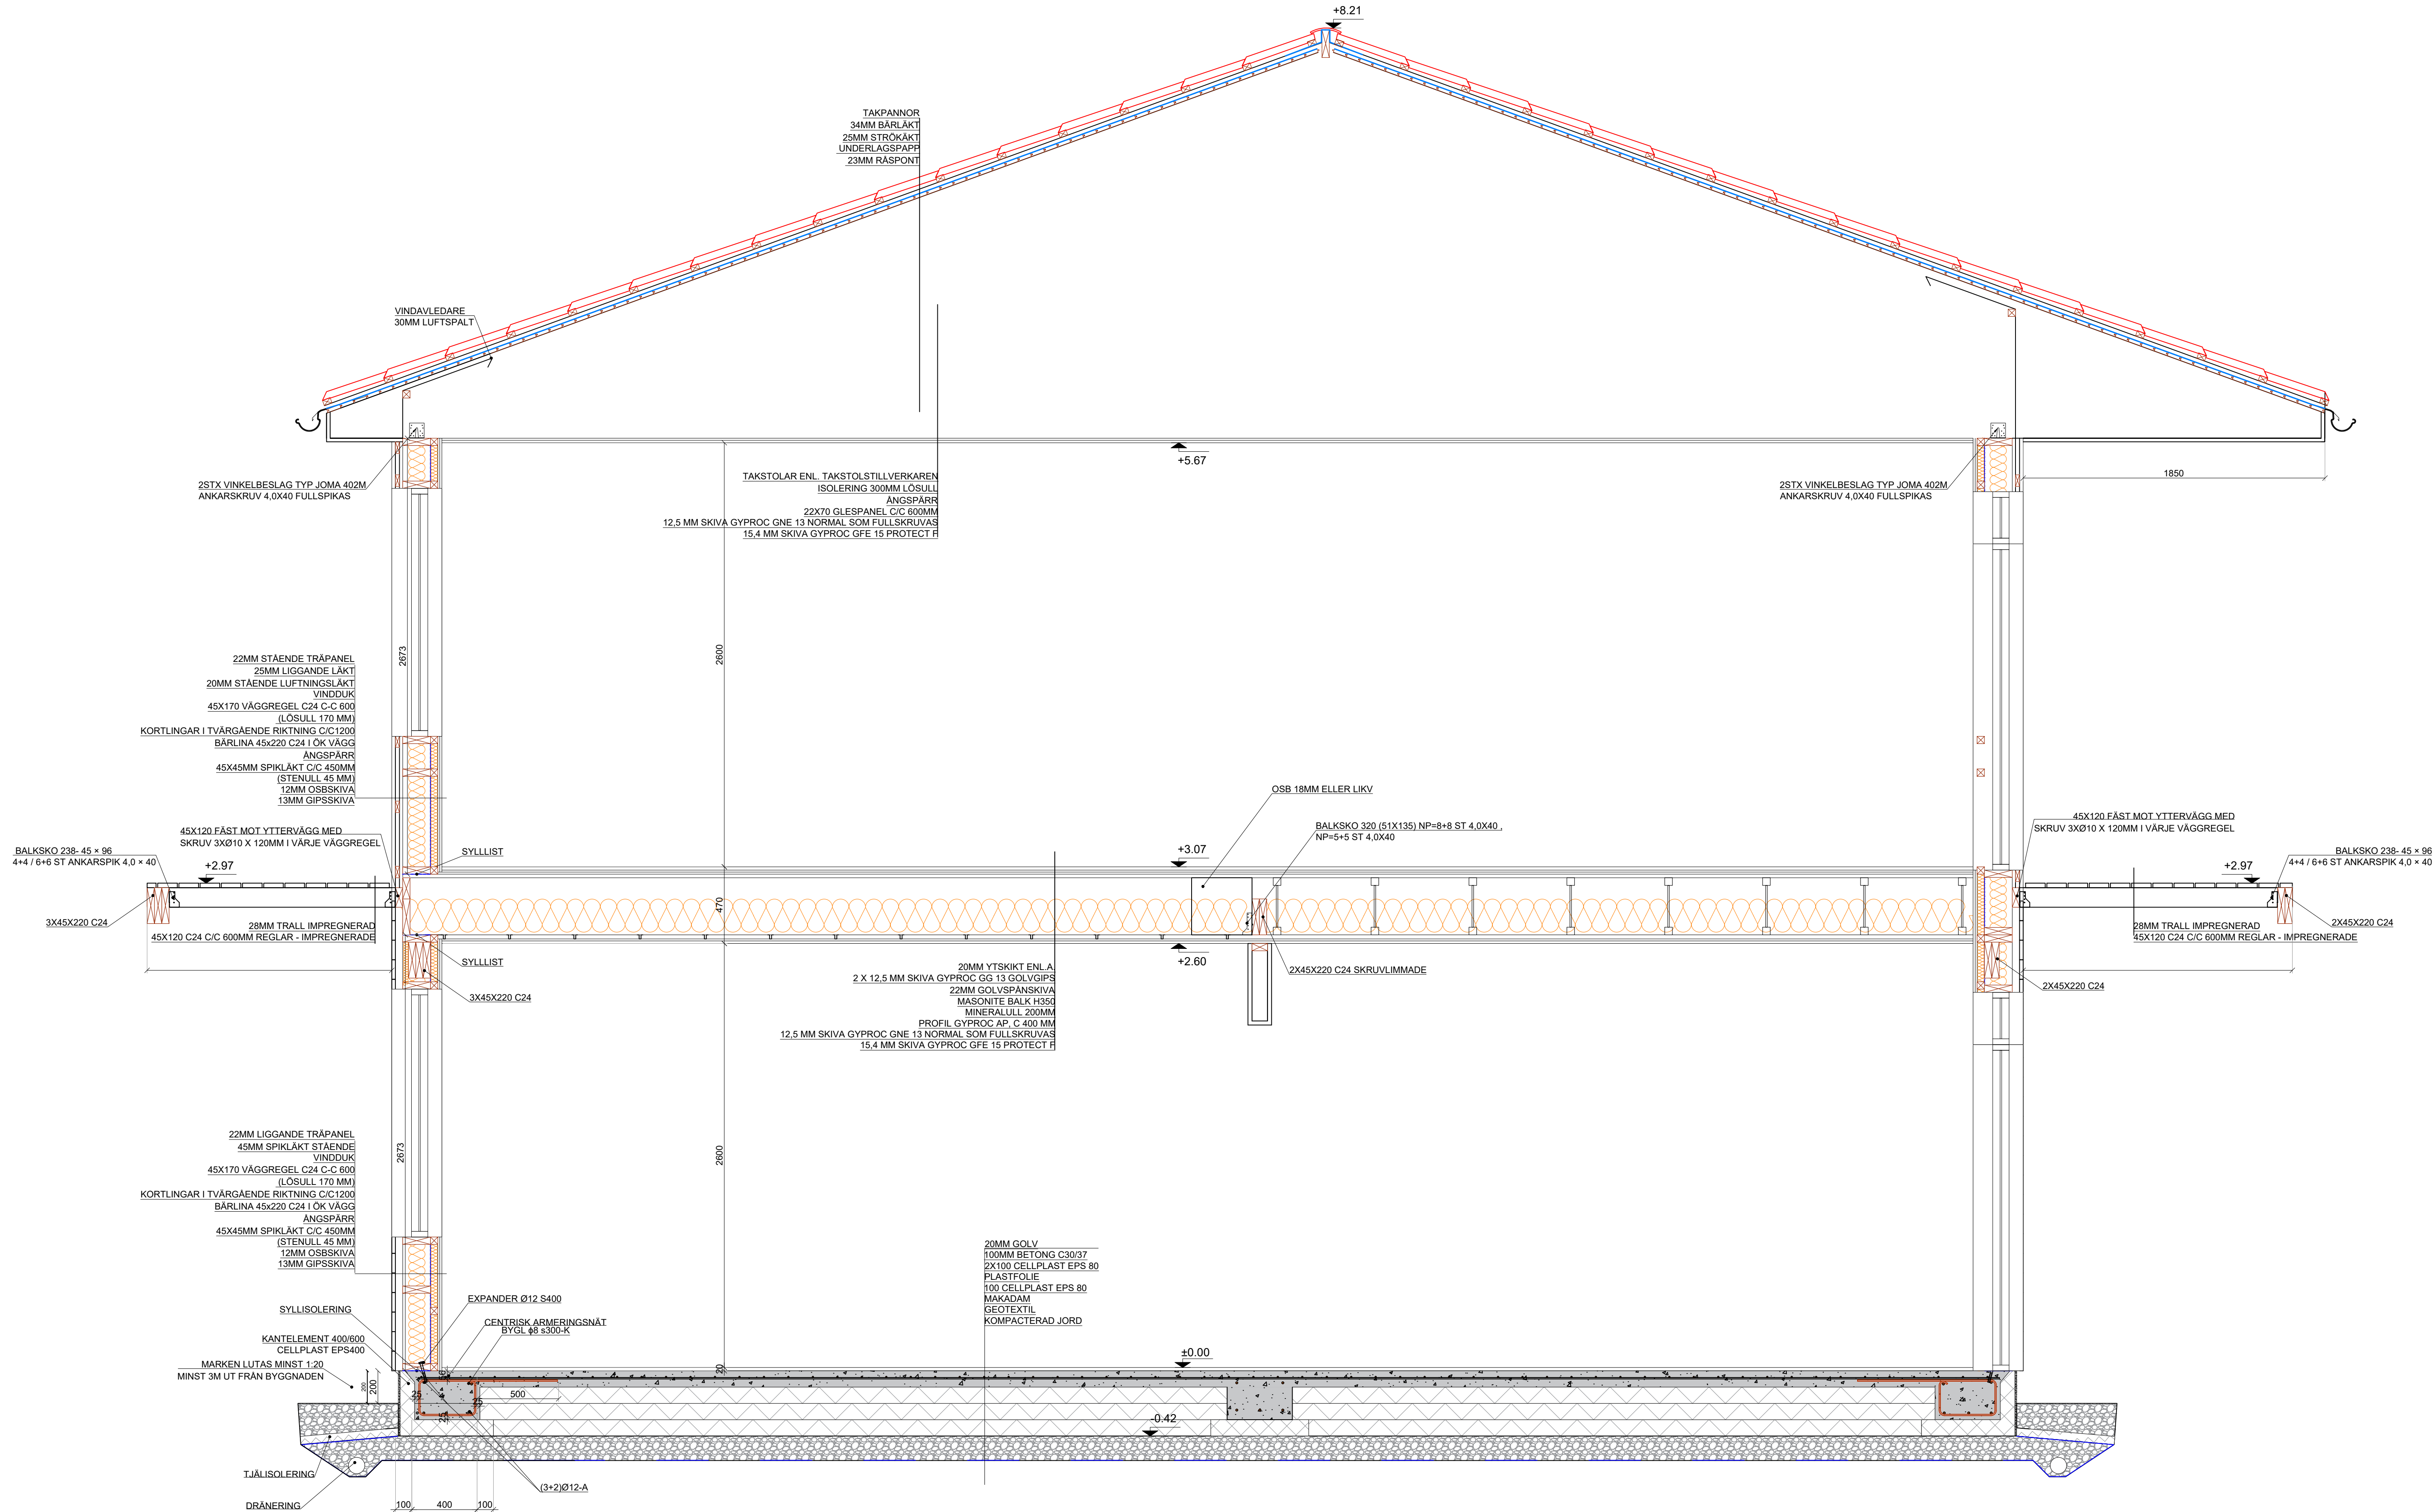

Sektion A-A
1:20

