

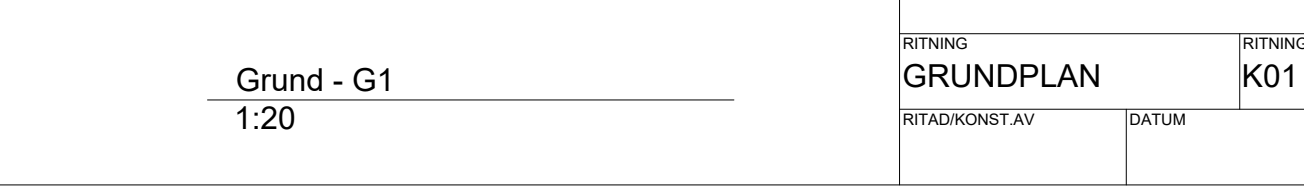
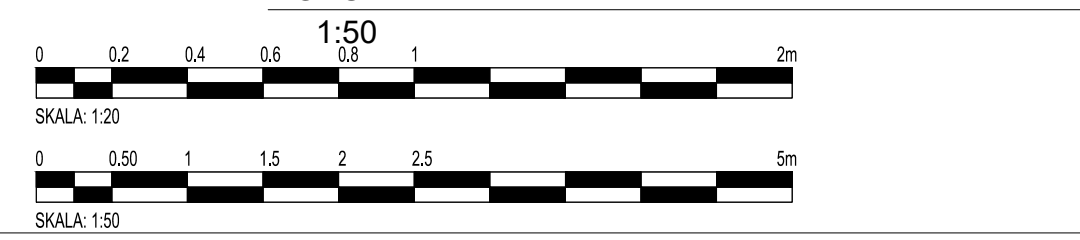
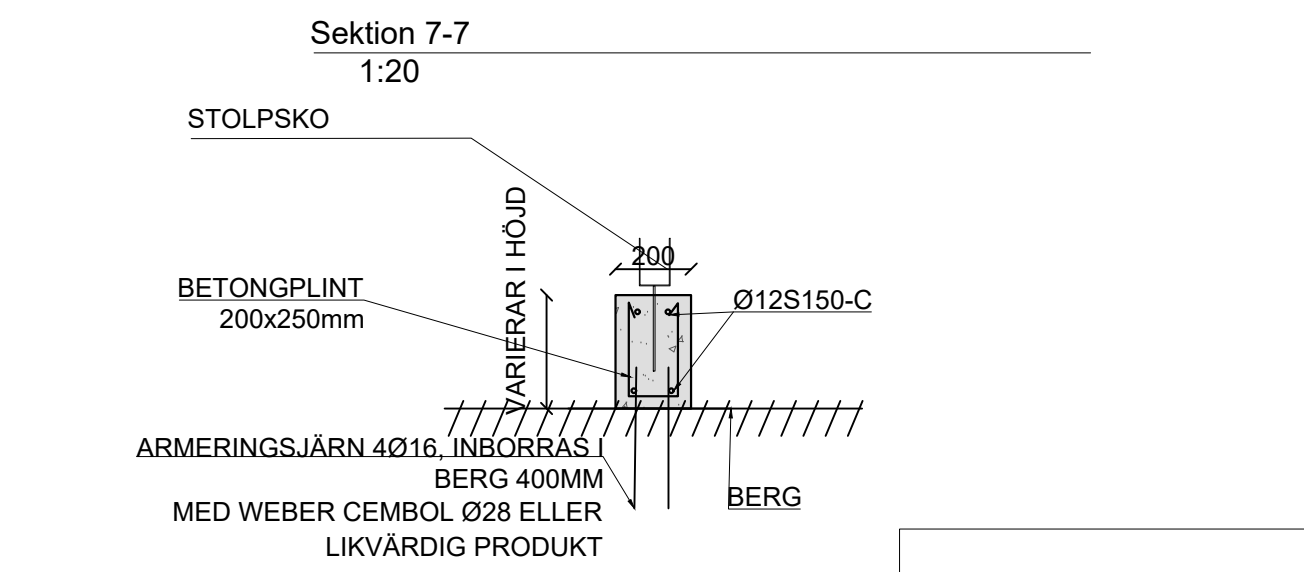
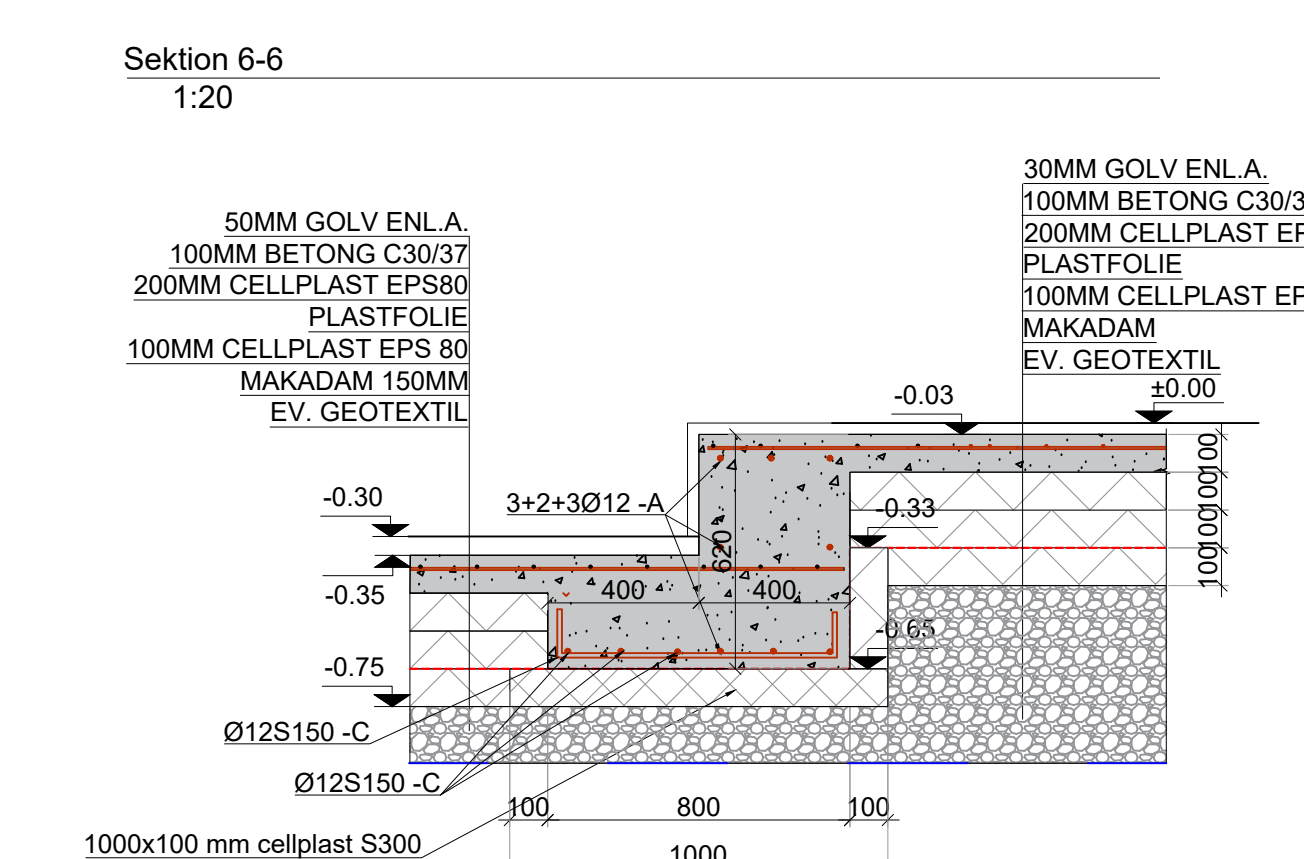
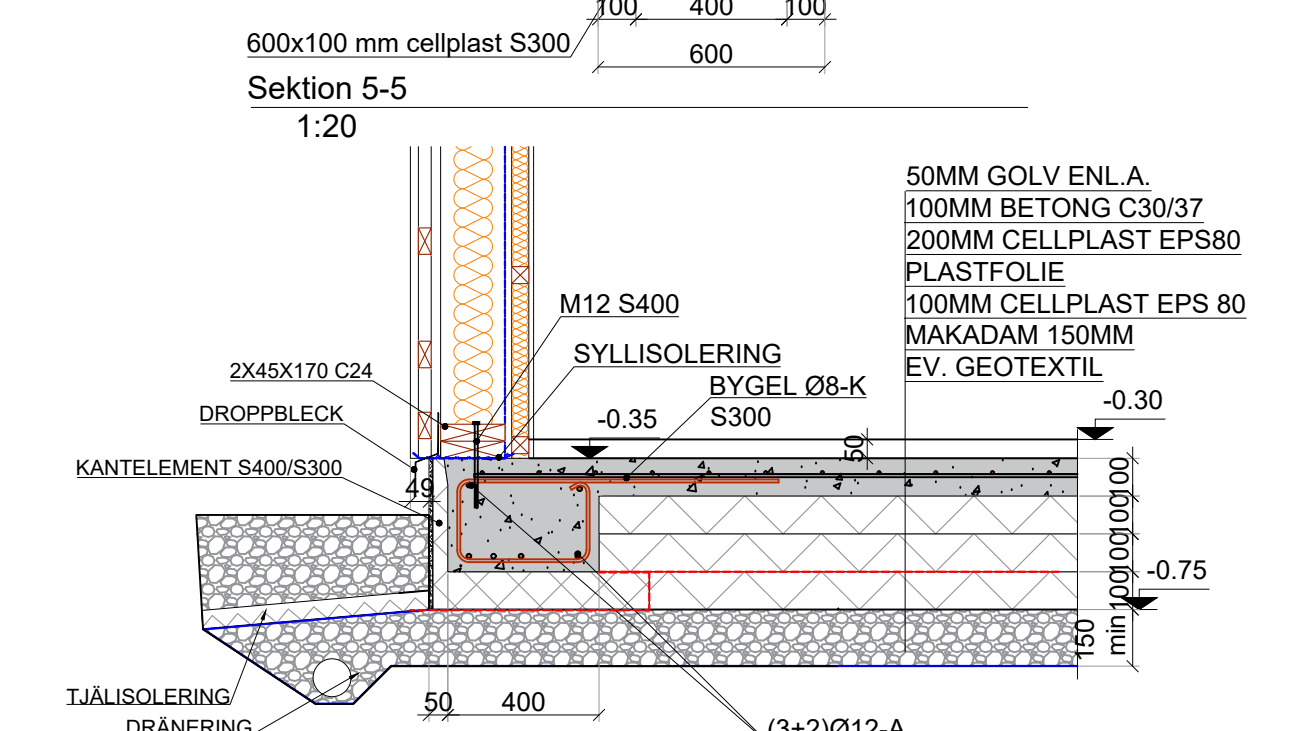
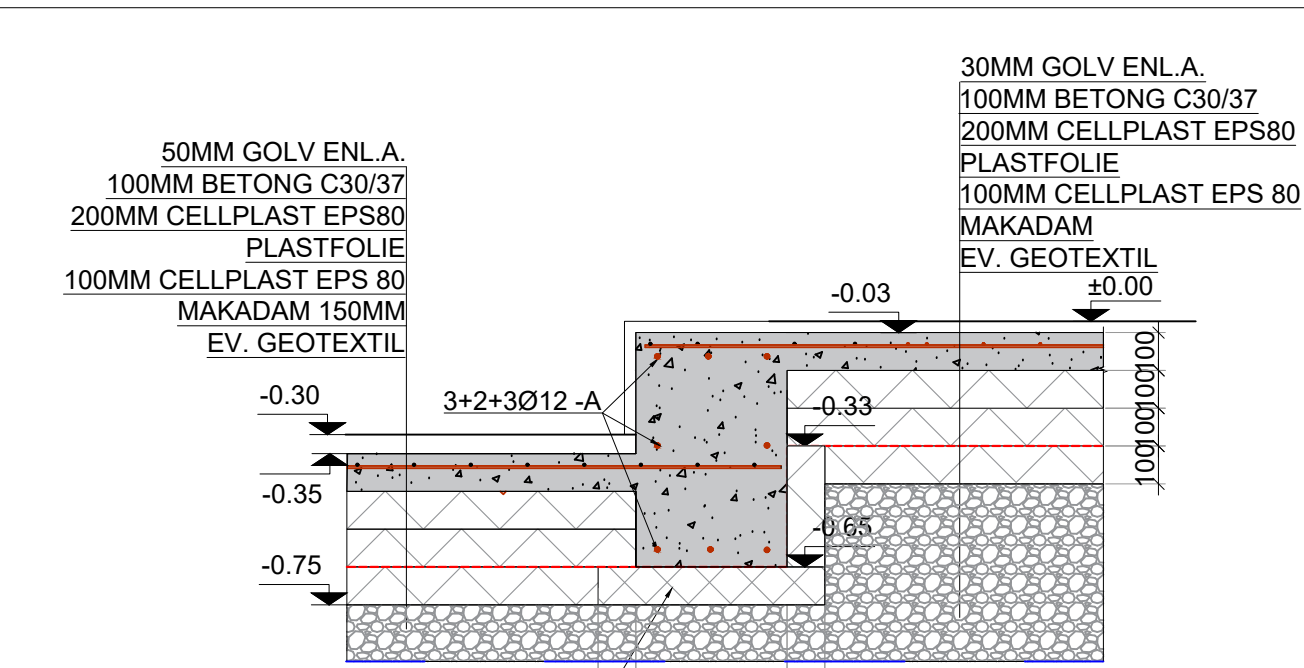
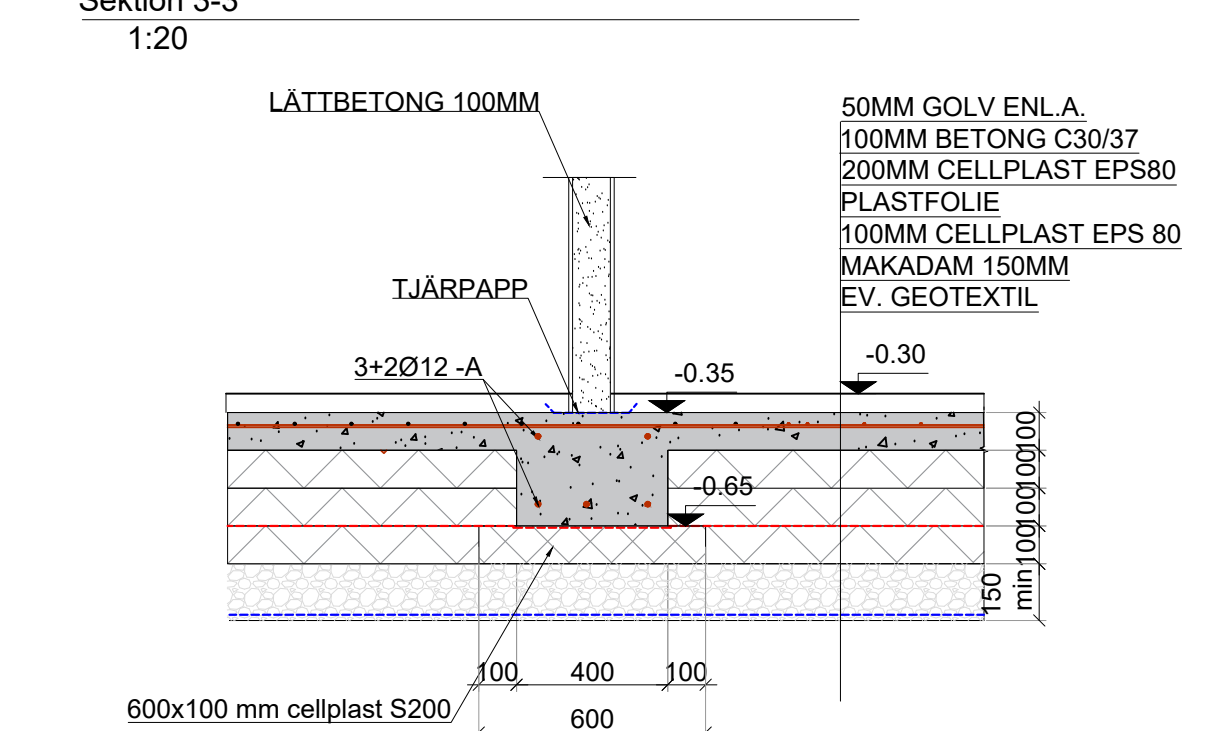
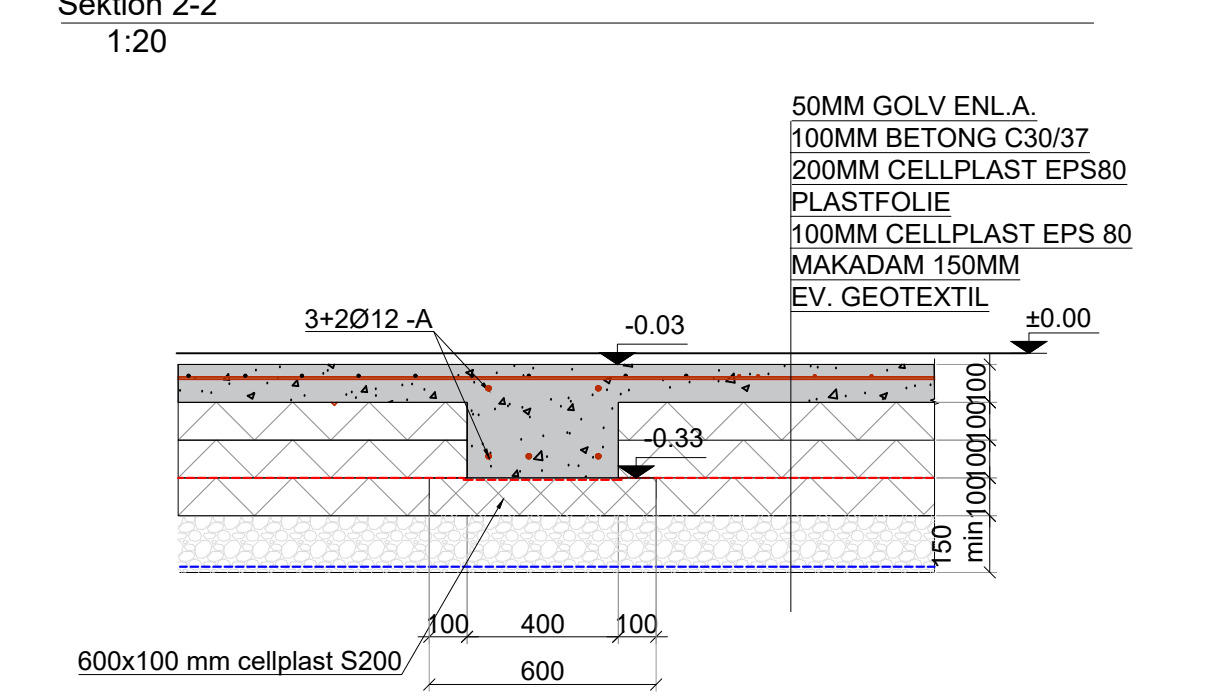
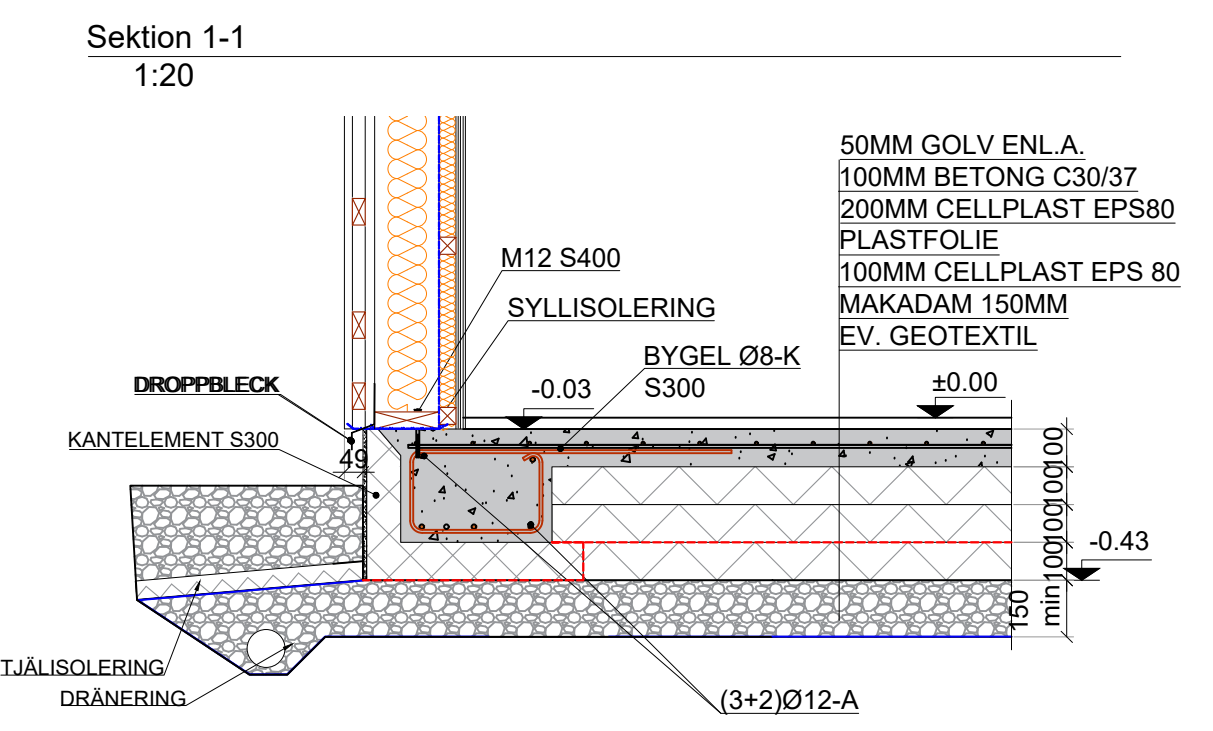
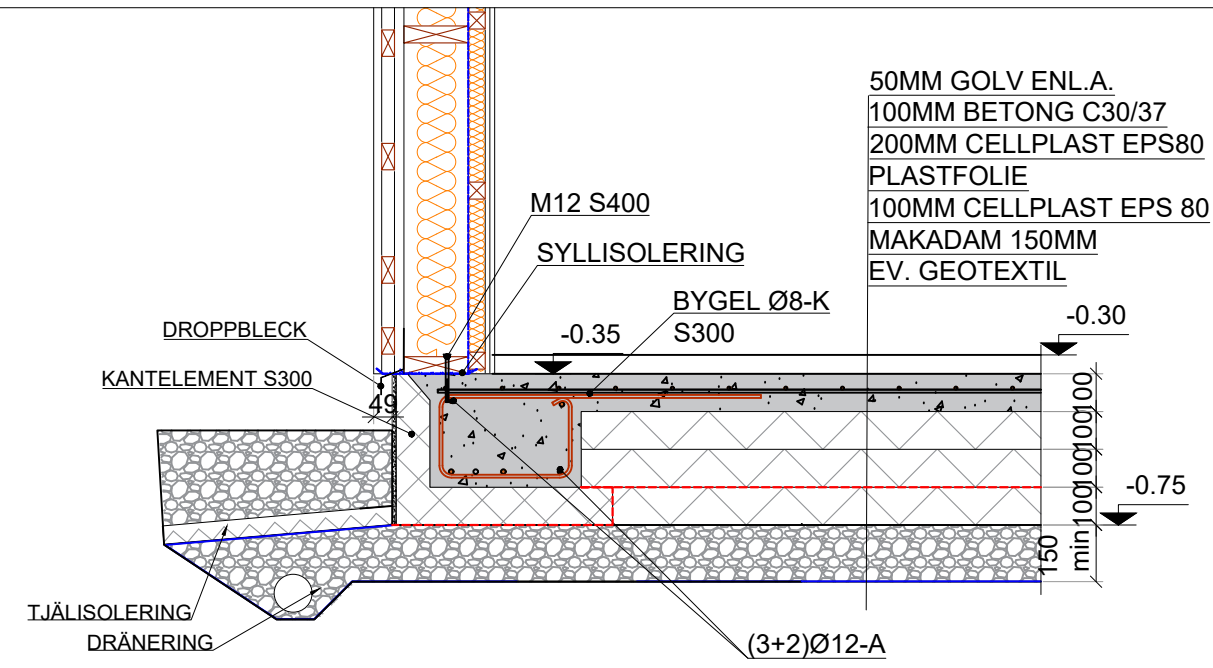


ÄLVSALA 1:48

NYBYGGNAD

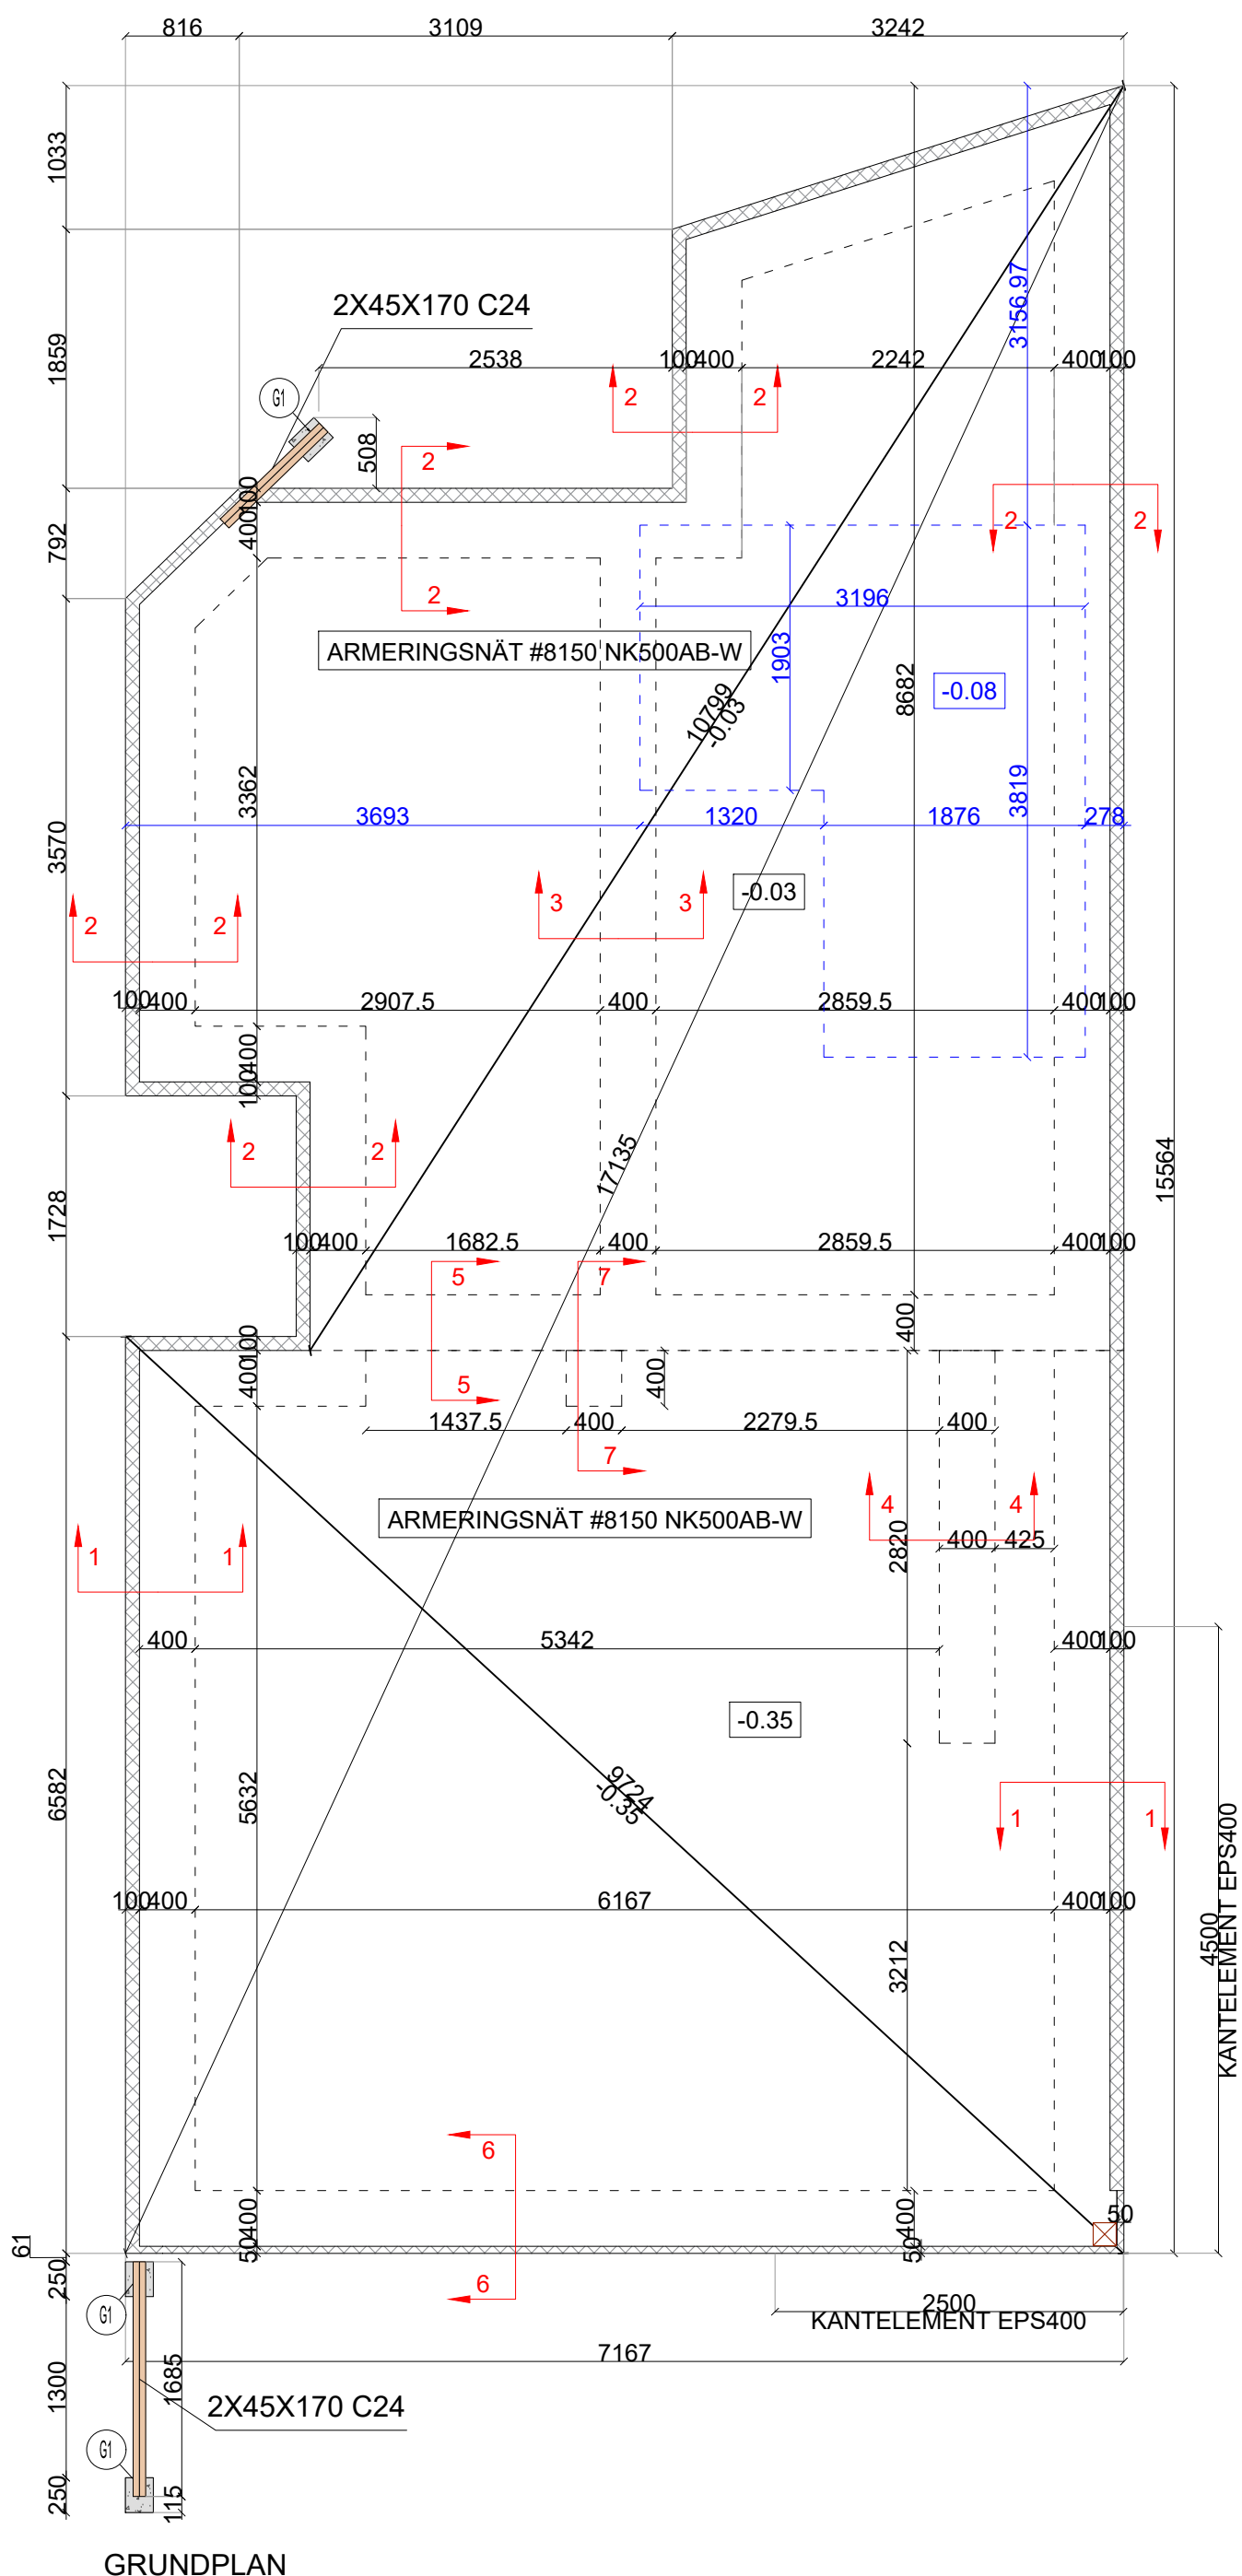

RITNING	RITNINGSNUMMER
Grundplan	K01
RITAD/KONSTAV	DATUM
	SKALA
	1:50 1:20

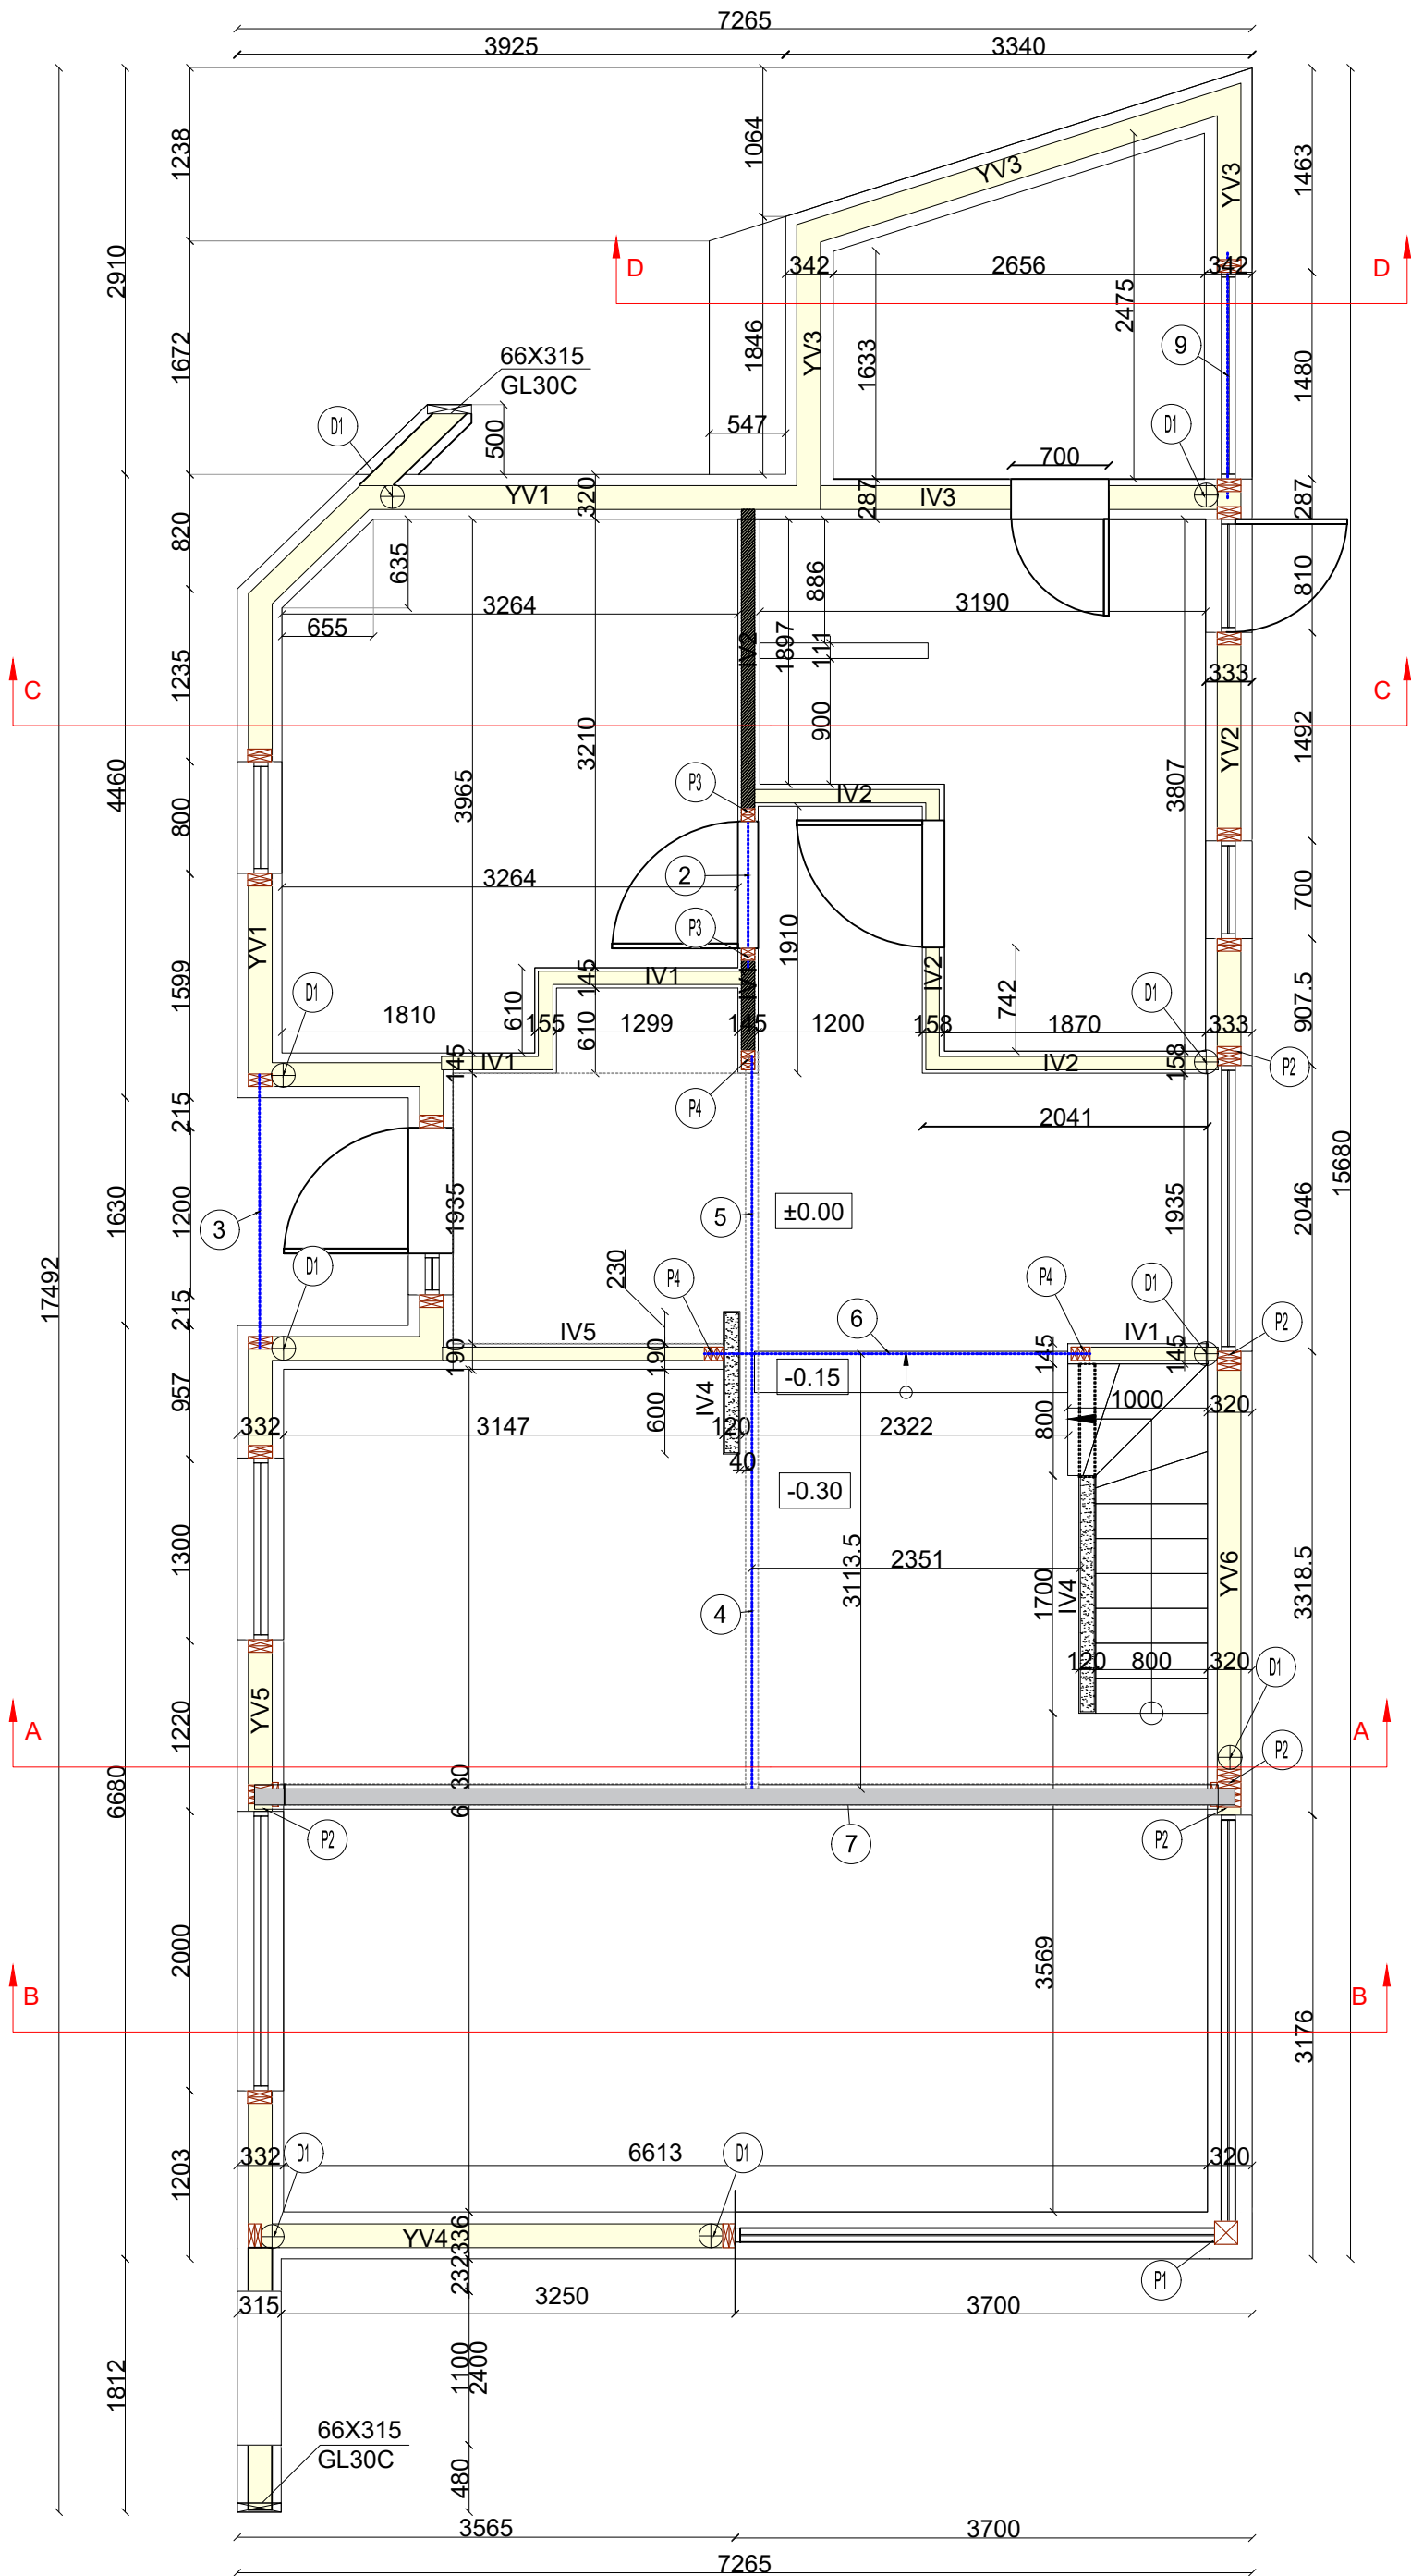

FÖRKLARINGAR

- 1

140X360 GL30C L=5200MM
- 2

2X45X220 C24 IHOPSPIKADE
- 3

3X45X220 C24 IHOPSPIKADE
- 4

90X360 GL30C L=3120MM
- 5

90X360 GL30C L=2200MM
- 6

IPE180 S355 L=2900MM
- 7

IPE300 S355 L=6987 MM
- 8

90X280 GL30C
- 9

2X45X170 C24 IHOPSPIKADE

P1

165X165 GL30H

P2

3X45X170 C24 SKRUVLIMMADE

P3

2X45X95 C24 SKRUVLIMMADE

P4

3X45X95 C24 SKRUVLIMMADE

D1 DRAGANKARE HTT5 MED MED US50/50/8 FYRKANTSBRICKOR,
FULLSPIKAS CNA4,0X60, M16 BULT I BETONG
MEKANISKT ANKARE: WA M16-151/30
KEMISKT ANKARE: INJEKTIONSMASSA AT-HP
+ GÄNGSTÄNG LMAS M16-170/20

OBS! DUBBLA 45X170-C24 VÄGGREGLAR OCH
2st 45X220 C24 IHOPSPIKADE AVVÄXLINGBALK
VID ALLA FÖNSTER- OCH DÖRRÖPPNINGAR

- YV1 YTTERVÄGG - BÄRANDE (320MM)**
- 21MM STÄENDE TRÅPANEL
 - 34x70MM SPIKLÄKT LIGGANDE
 - 25MM LUFTNINGSLÄKT STÄENDE
 - VINDDUK
 - 45X170 VÄGGREGEL (STENULL 170 MM)
 - KORTLINGAR I TVÄRGÄENDE RIKTNING C/C1200
 - BÄRLINA 45x220 C24 I ÖK VÄGG
 - ÄNGSPÄRR
 - 45X45MM SPIKLÄKT C/C 450MM (STENULL 45 MM)
 - OSBSKIVA 12MM
 - GIPSSKIVA 13MM

- YV2 YTTERVÄGG - BÄRANDE (333 MM)**
- 21MM STÄENDE TRÅPANEL
 - 34x70MM SPIKLÄKT LIGGANDE
 - 25MM LUFTNINGSLÄKT STÄENDE
 - VINDDUK
 - 45X170 VÄGGREGEL (STENULL 170 MM)
 - KORTLINGAR I TVÄRGÄENDE RIKTNING C/C1200
 - BÄRLINA 45x220 C24 I ÖK VÄGG
 - ÄNGSPÄRR
 - 45X45MM SPIKLÄKT C/C 450MM (STENULL 45 MM)
 - PLYFA 15MM
 - VÄTRUMSSKIVA 13MM
 - 10MM YTSKIKT ENL. A.

- YV3 YTTERVÄGG - BÄRANDE (342)**
- 21MM STÄENDE TRÅPANEL
 - 34x70MM SPIKLÄKT LIGGANDE
 - 25MM LUFTNINGSLÄKT STÄENDE
 - VINDDUK
 - 45X170 VÄGGREGEL (STENULL 170 MM)
 - KORTLINGAR I TVÄRGÄENDE RIKTNING C/C1200
 - BÄRLINA 45x220 C24 I ÖK VÄGG
 - ÄNGSPÄRR-BASTU
 - 45X45MM SPIKLÄKT C/C 450MM (STENULL 45 MM)
 - 25MM LÄKT
 - 22MM BASTUPANEL

- YV4 YTTERVÄGG - BÄRANDE (336MM)**
- 21MM STÄENDE TRÅPANEL
 - 34x70MM SPIKLÄKT LIGGANDE
 - 25MM LUFTNINGSLÄKT STÄENDE
 - VINDDUK
 - 2x45X170 VÄGGREGEL SKRUVLIMMADE C/C 300MM (STENULL 170 MM)
 - KORTLINGAR I TVÄRGÄENDE RIKTNING C/C1200
 - OSBSKIVA 18MM
 - BÄRLINA 45x220 C24 I ÖK VÄGG
 - ÄNGSPÄRR
 - 45X45MM SPIKLÄKT C/C 450MM (STENULL 45 MM)
 - OSBSKIVA 10MM
 - GIPSSKIVA 13MM

- YV5 YTTERVÄGG - BÄRANDE (332MM)**
- 21MM STÄENDE TRÅPANEL
 - 34x70MM SPIKLÄKT LIGGANDE
 - 25MM LUFTNINGSLÄKT STÄENDE
 - VINDDUK
 - 2x45X170 VÄGGREGEL SKRUVLIMMADE C/C 400MM (STENULL 170 MM)
 - KORTLINGAR I TVÄRGÄENDE RIKTNING C/C1200
 - OSBSKIVA 12MM
 - BÄRLINA 45x220 C24 I ÖK VÄGG
 - ÄNGSPÄRR
 - 45X45MM SPIKLÄKT C/C 450MM (STENULL 45 MM)
 - 25MM YTSKIKT ENL. A

- YV6 YTTERVÄGG - BÄRANDE (320MM)**
- 21MM STÄENDE TRÅPANEL
 - 34x70MM SPIKLÄKT LIGGANDE
 - 25MM LUFTNINGSLÄKT STÄENDE
 - VINDDUK
 - 2x45X170 VÄGGREGEL SKRUVLIMMADE C/C 200MM (STENULL 170 MM)
 - KORTLINGAR I TVÄRGÄENDE RIKTNING C/C1200
 - BÄRLINA 45x220 C24 I ÖK VÄGG
 - ÄNGSPÄRR
 - 45X45MM SPIKLÄKT C/C 450MM (STENULL 45 MM)
 - OSBSKIVA 12MM
 - GIPSSKIVA 13MM

IV1 INNERVÄGG - ICKE-BÄRANDE (145MM)

- GIPSSKIVA 13MM
- OSBSKIVA 12MM
- 45X95 C24 C/C 600MM
- BÄRLINA 45X220 C24 I ÖK VÄGG
- OSBSKIVA 12MM
- GIPSSKIVA 13MM

IV2 INNERVÄGG - (158MM)

- GIPSSKIVA 13MM
- OSBSKIVA 12MM
- 45X95 C24 VÄGGREGEL C/C300MM
- BÄRLINA 45X220 C24 I ÖK VÄGG
- PLYFA 15MM
- VÄTRUMSSKIVA 13MM
- 10MM YTSKIKT ENL. A.

IV3 INNERVÄGG - (BASTU-BADRU) (287MM)

- 22MM BASTUPANEL
- 25MM LÄKT
- BASTUFOLIE
- 45X170 C24 VÄGGREGEL C/C300MM
- 32MM LÄKT
- PLYFA 15MM
- VÄTRUMSSKIVA 13MM
- 10MM YTSKIKT ENL. A.

IV4 INNERVÄGG - ICKE-BÄRANDE




- 10MM YTSKIKT ENL. A.
- 100MM LÄTTBETONG
- 10MM YTSKIKT ENL. A.

IV5 INNERVÄGG - ICKE-BÄRANDE (190MM)


- GIPSSKIVA 13MM
- OSBSKIVA 12MM
- 45X95 C24 C/C 600MM
- 45MM INSTALLATIONSSKIKT
- OSBSKIVA 12MM
- GIPSSKIVA 13MM



RITNING		RITNINGNUMMER	
ENTRÉPLAN		K02	
RITAD/KONST.AV	DATUM	SKALA	1:50

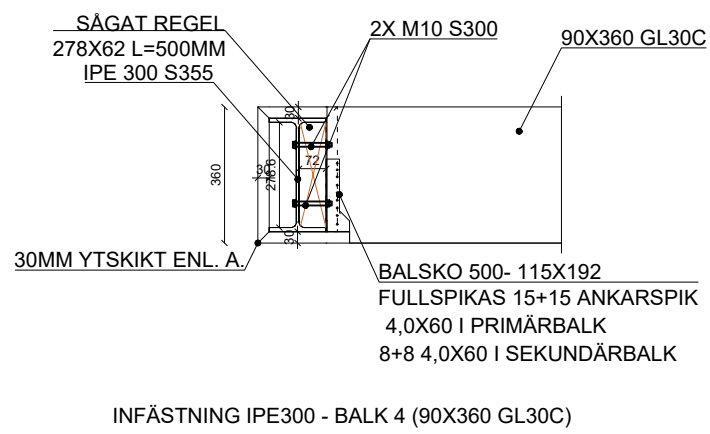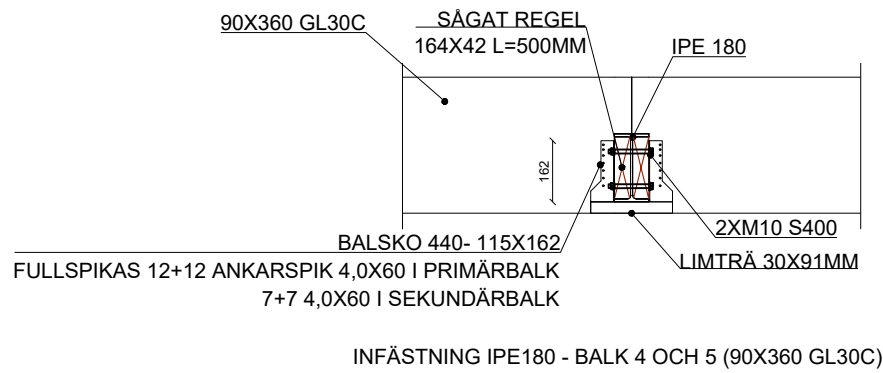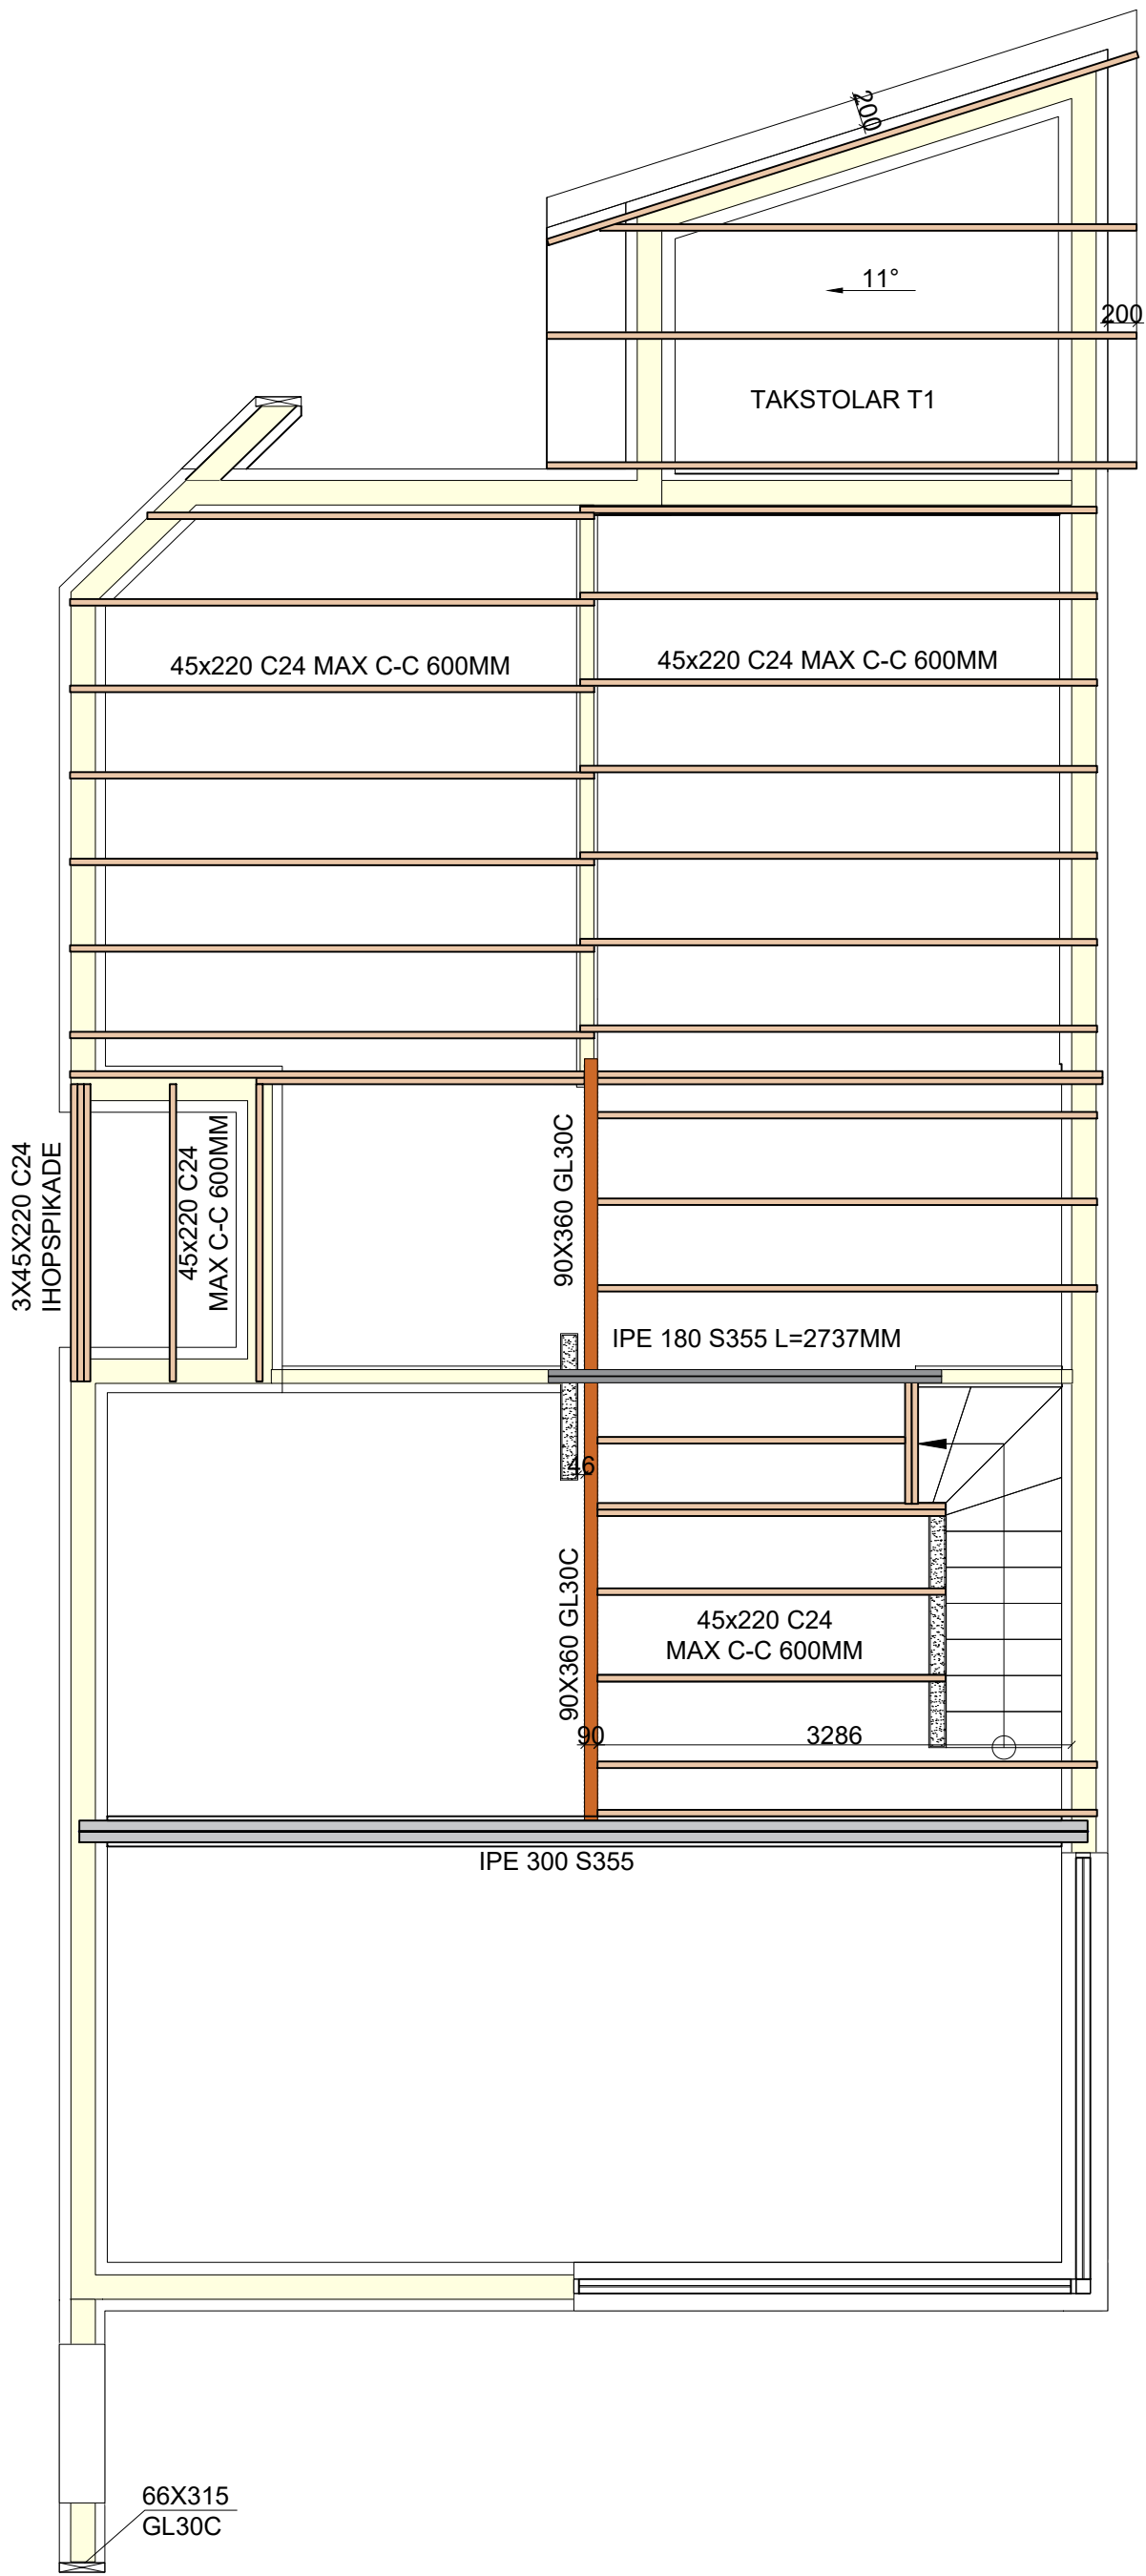


MELLANBJÄLKLAG
1:50

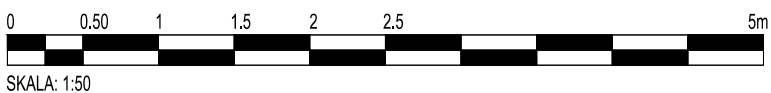

BygglovsExperterna

RITNING MELLANBJÄLKLAG		RITNINGSNUMMER K03	
RITAD/KONST.AV	DATUM	SKALA 1:50	

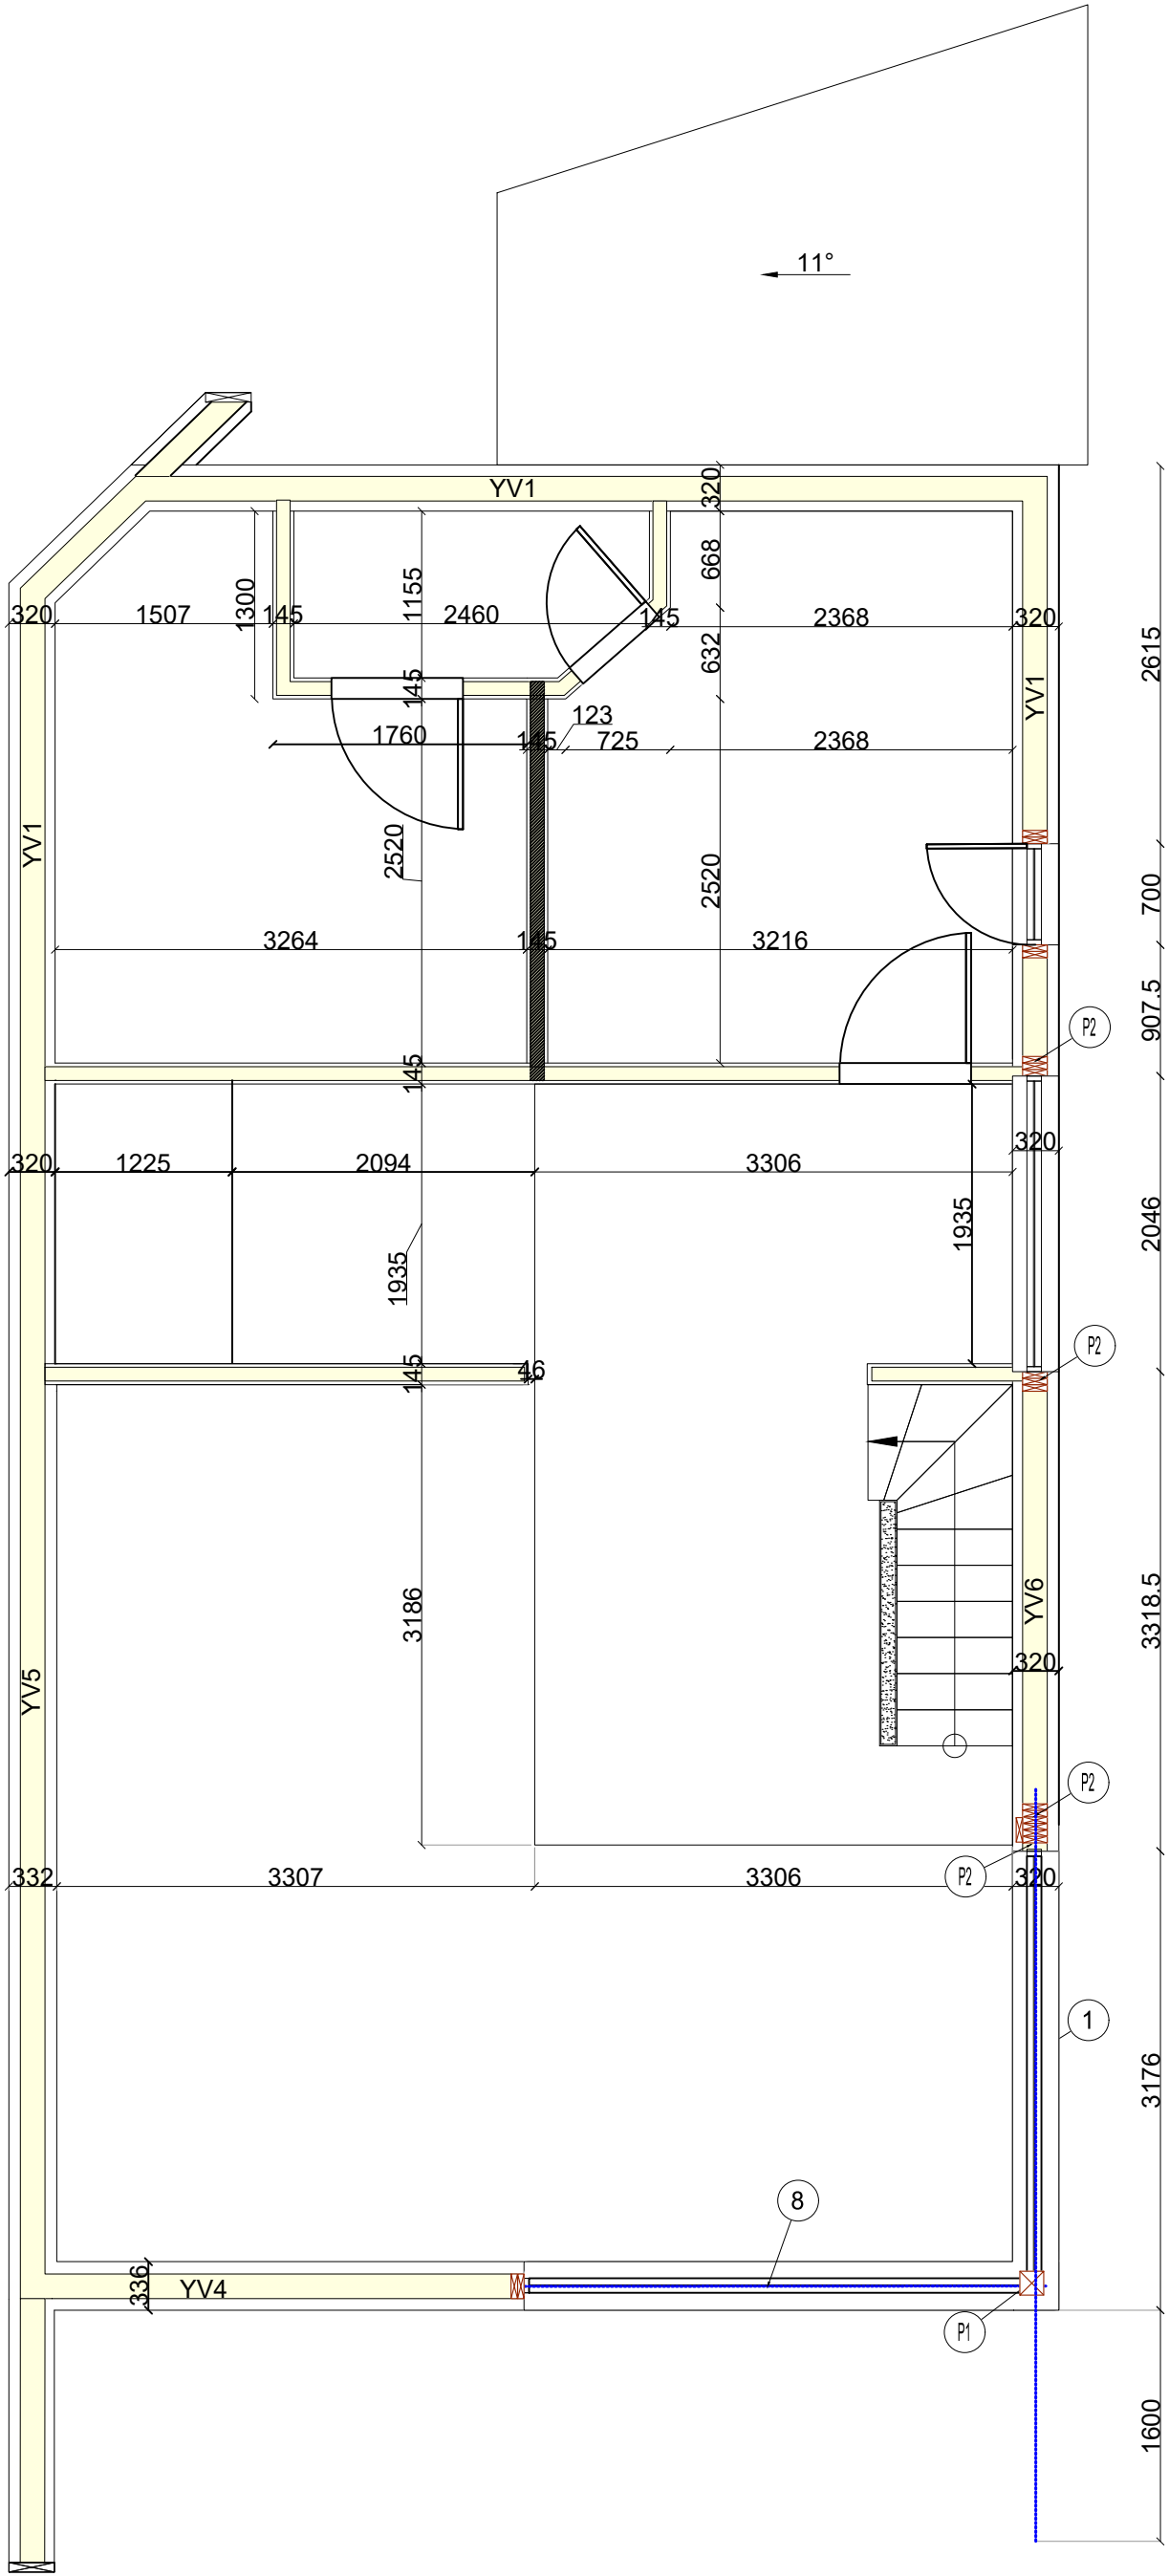

FÖRKLARINGAR

- 1 140X360 GL30C L=5200MM
- P1 140X140 GL30H
- P2 3X45X170 C24 SKRUVLIMMADE


- YV1 YTTERVÄGG - BÄRANDE (320MM)
- 21MM STÄENDE TRÄPANEL
 - 34X70MM SPIKLÄKT LIGGANDE
 - 25MM LUFTNINGSLÄKT STÄENDE
 - VINDDUK
 - 45X170 VÄGGREGEL (STENULL 170 MM)
 - KORTLINGAR I TVÄRGÄENDE RIKTNING C/C1200
 - BÄRLINA 45X220 C24 I ÖK VÄGG
 - ÅNGSPÄRR
 - 45X45MM SPIKLÄKT C/C 450MM (STENULL 45 MM)
 - OSBSKIVA 12MM
 - GIPSSKIVA 13MM

- YV5 YTTERVÄGG - BÄRANDE (332MM)
- 21MM STÄENDE TRÄPANEL
 - 34x70MM SPIKLÄKT LIGGANDE
 - 25MM LUFTNINGSLÄKT STÄENDE
 - VINDDUK
 - 2x45X170 VÄGGREGEL SKRUVLIMMADE C/C 400MM (STENULL 170 MM)
 - KORTLINGAR I TVÄRGÄENDE RIKTNING C/C1200
 - OSBSKIVA 12MM
 - BÄRLINA 45x220 C24 I ÖK VÄGG
 - ÅNGSPÄRR
 - 45X45MM SPIKLÄKT C/C 450MM (STENULL 45 MM)
 - 25MM YTSKIKT ENL. A

- YV6 YTTERVÄGG - BÄRANDE (320MM)
- 21MM STÄENDE TRÄPANEL
 - 34x70MM SPIKLÄKT LIGGANDE
 - 25MM LUFTNINGSLÄKT STÄENDE
 - VINDDUK
 - 2x45X170 VÄGGREGEL SKRUVLIMMADE C/C 200MM (STENULL 170 MM)
 - KORTLINGAR I TVÄRGÄENDE RIKTNING C/C1200
 - BÄRLINA 45x220 C24 I ÖK VÄGG
 - ÅNGSPÄRR
 - 45X45MM SPIKLÄKT C/C 450MM (STENULL 45 MM)
 - OSBSKIVA 12MM
 - GIPSSKIVA 13MM


- INNERRVÄGG (145MM)
- GIPSSKIVA 13MM
 - OSBSKIVA 12MM
 - 45X95 C24 C/C 600MM
 - BÄRLINA 45X220 C24 I ÖK VÄGG
 - OSBSKIVA 12MM
 - GIPSSKIVA 13MM

ÖVRE PLAN
1:50

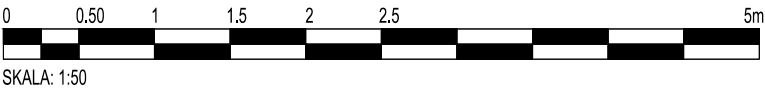

RITNING		RITNINGSNUMMER	
ÖVRE PLAN		K04	
RITAD/KONST.AV	DATUM	SKALA	
		1:50	


45X195 C24 C/C
1200MM

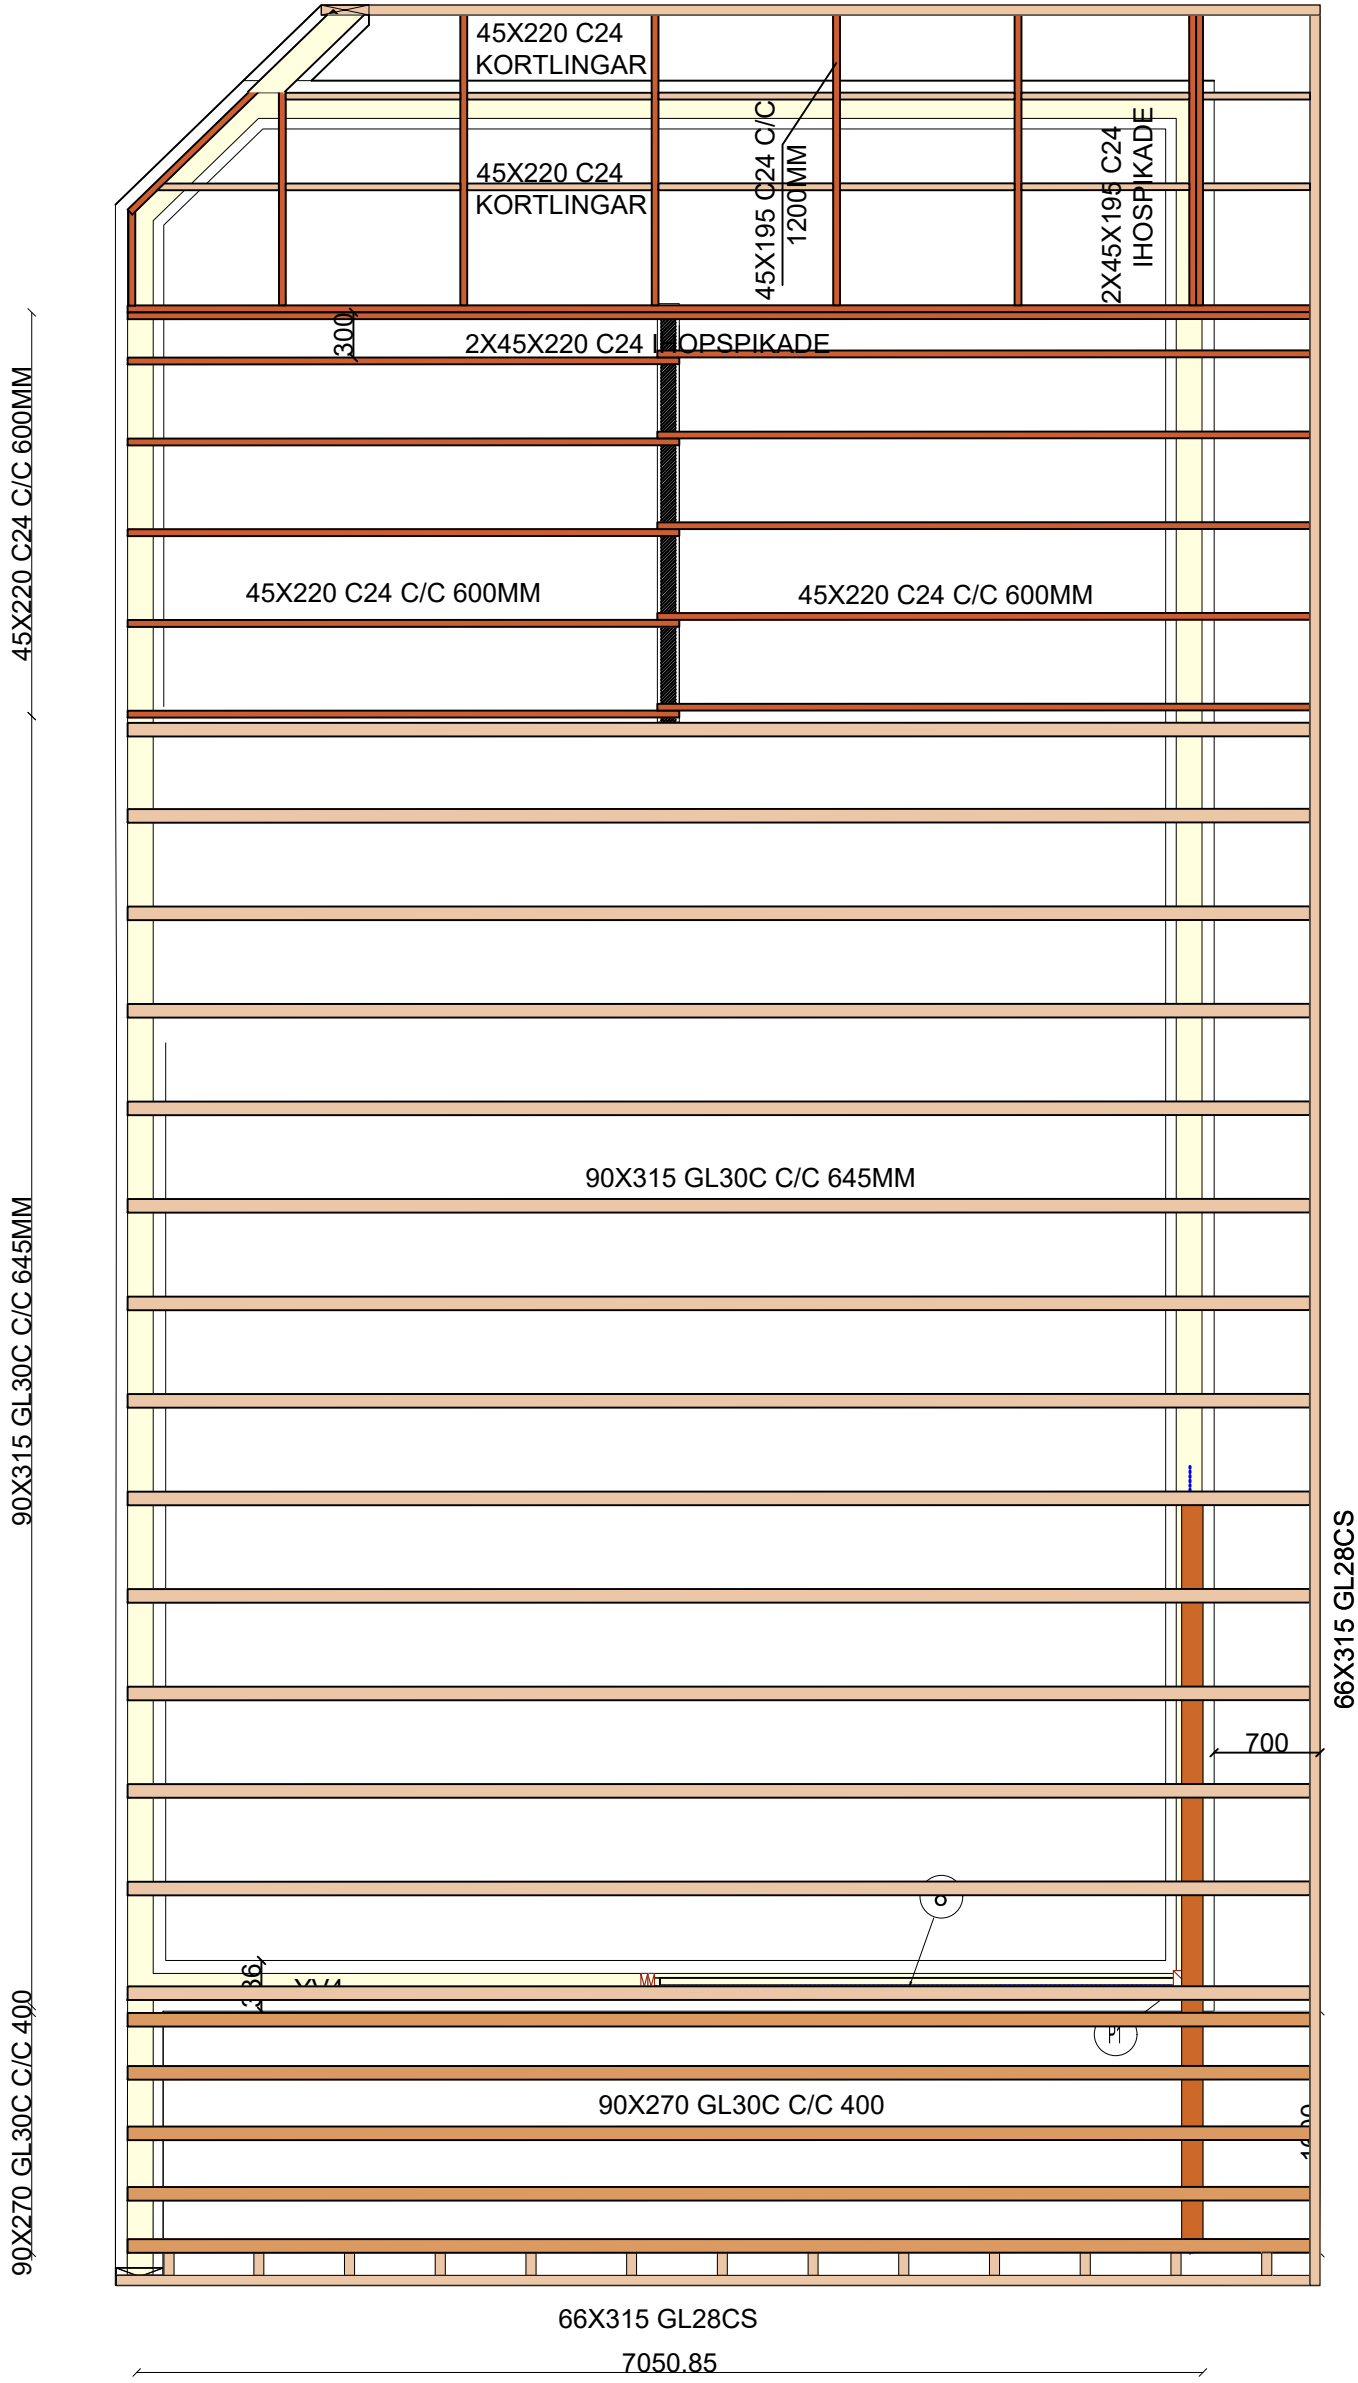

TAKPLAN


1:50

4302.43

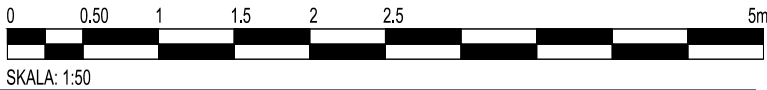


BygglovsExperterna

RITNING TAKPLAN		RITNINGSNUMMER K05	
RITAD/KONST.AV	DATUM	SKALA 1:50	

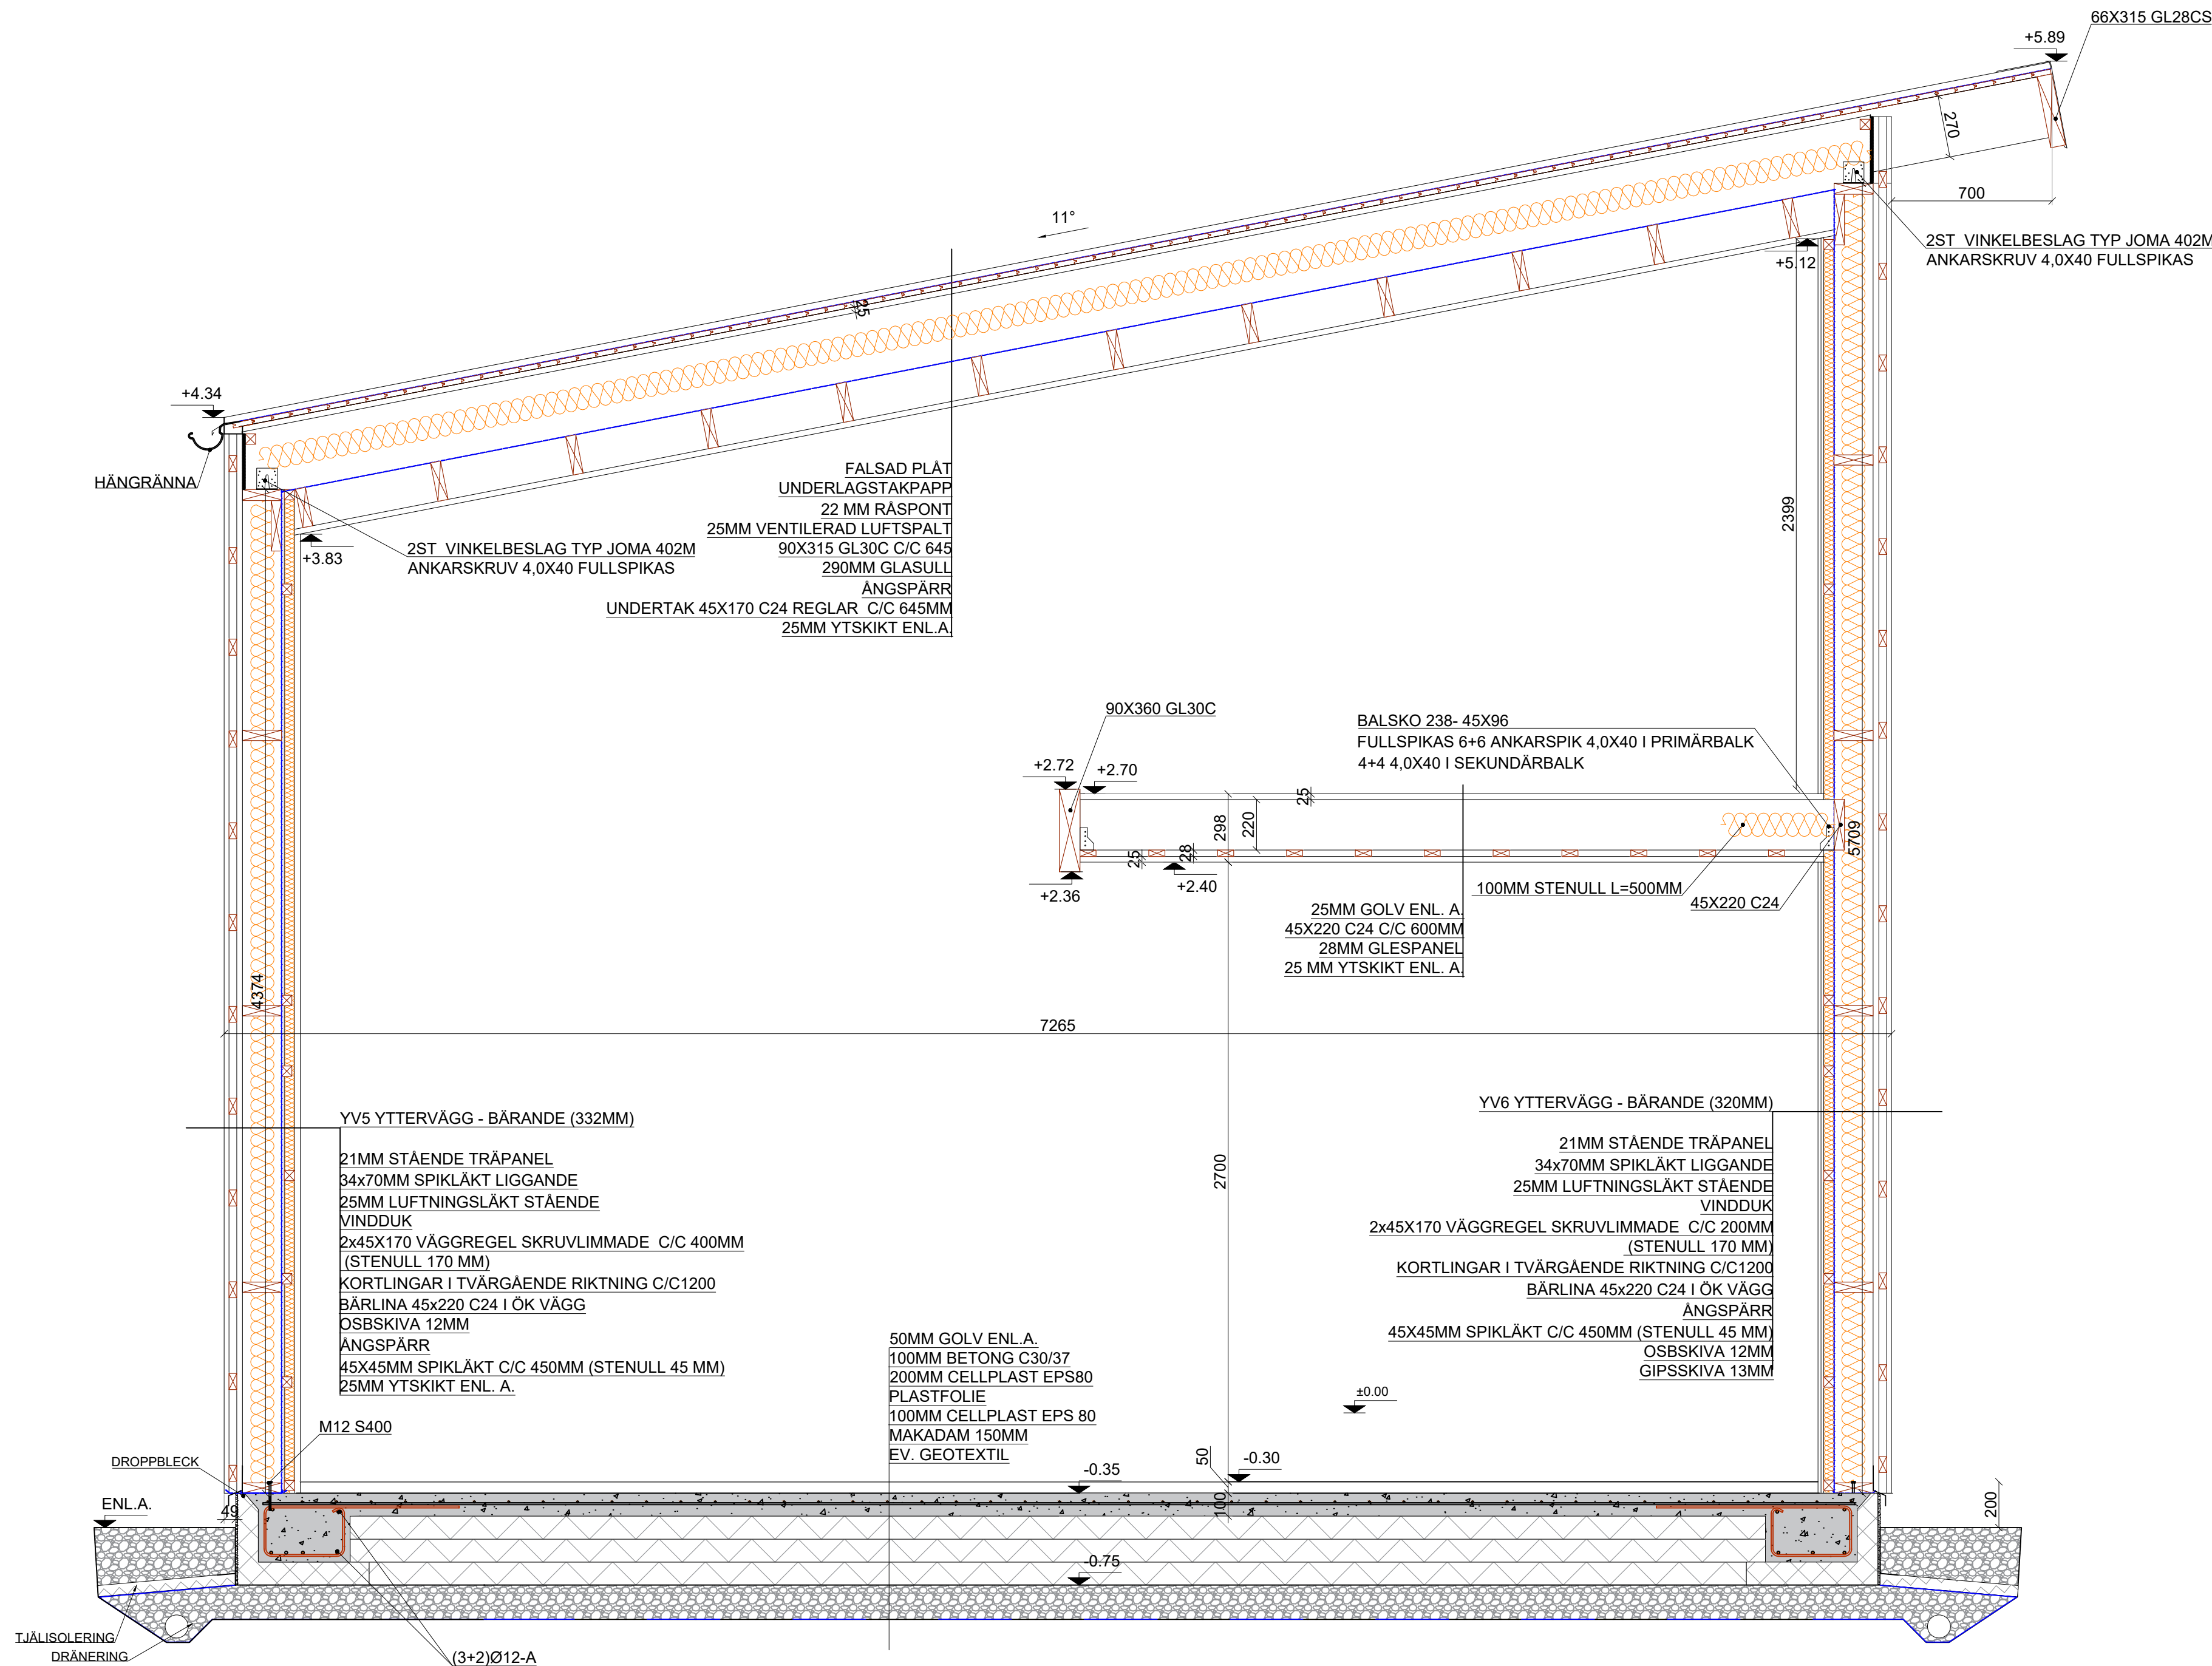


Sektion A-A
1:20

RITNING SEKTION A-A		RITNINGSNUMMER K06	
RITAD/KONST.AV	DATUM	SKALA 1:20	

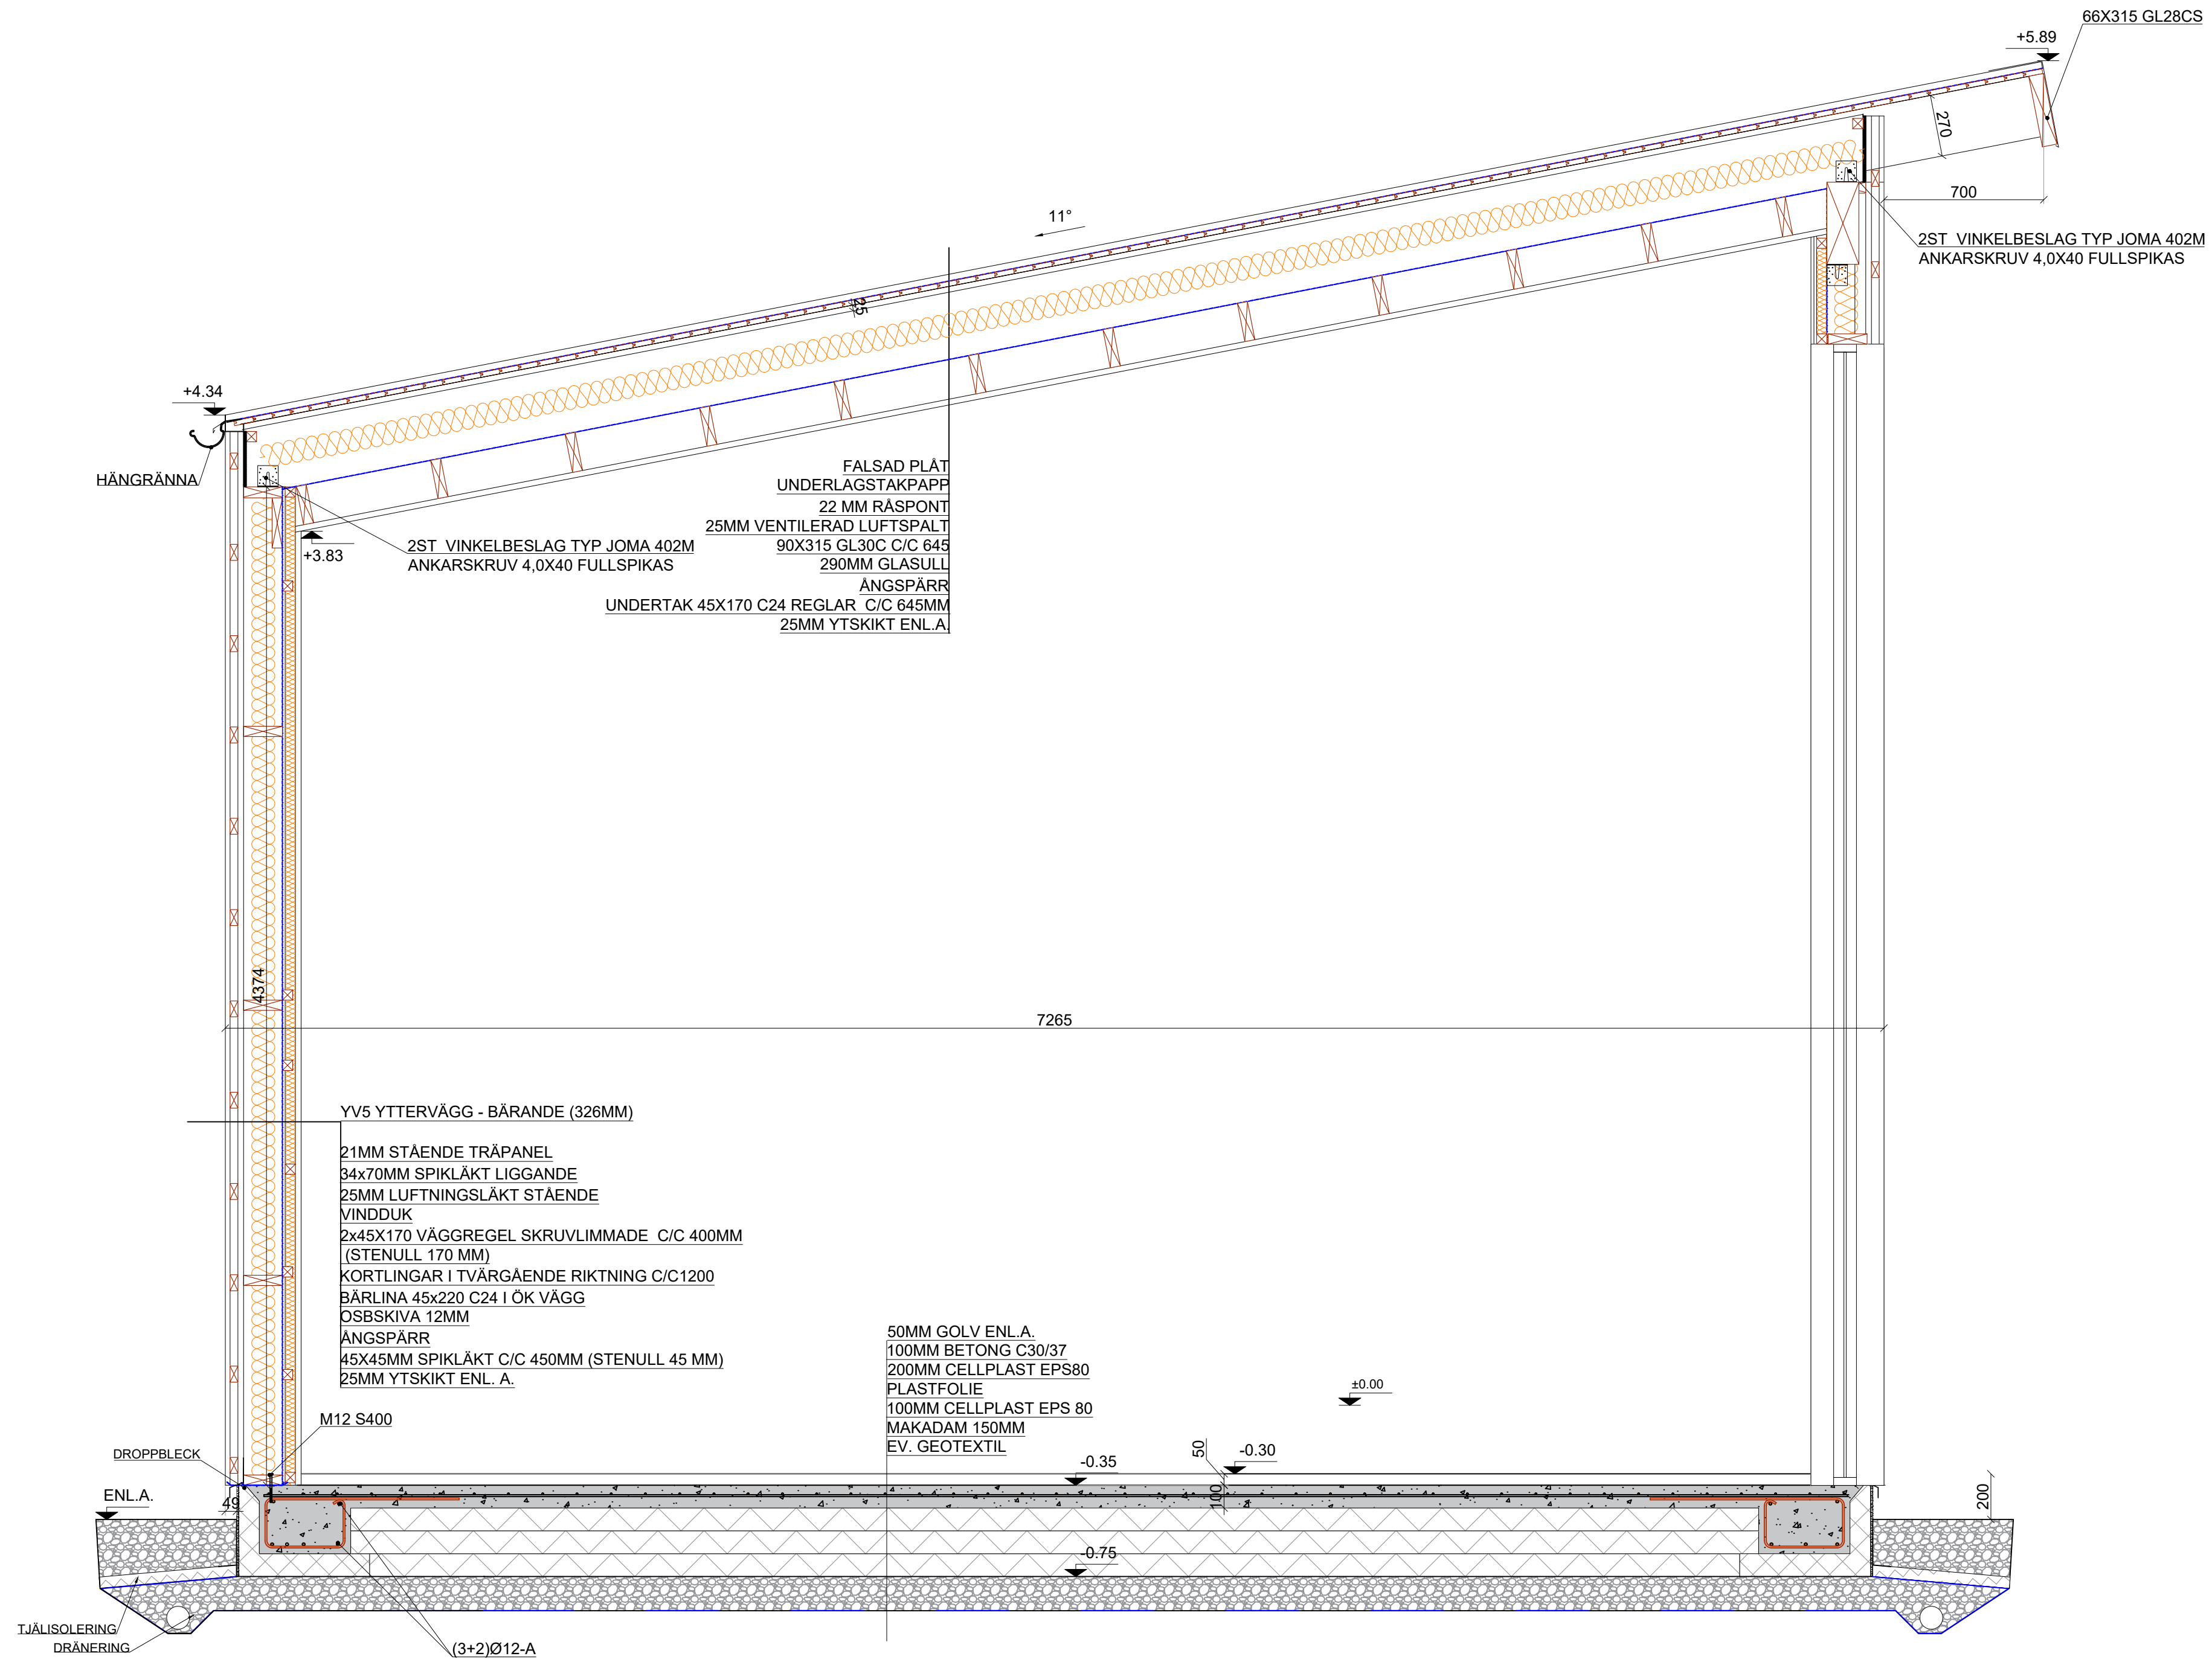


Sektion A-A
1:20

RITNING		RITNINGSDATUM	
SEKTION B-B		K07	
RITAD/KONST.AV	DATUM	SKALA	
		1:20	

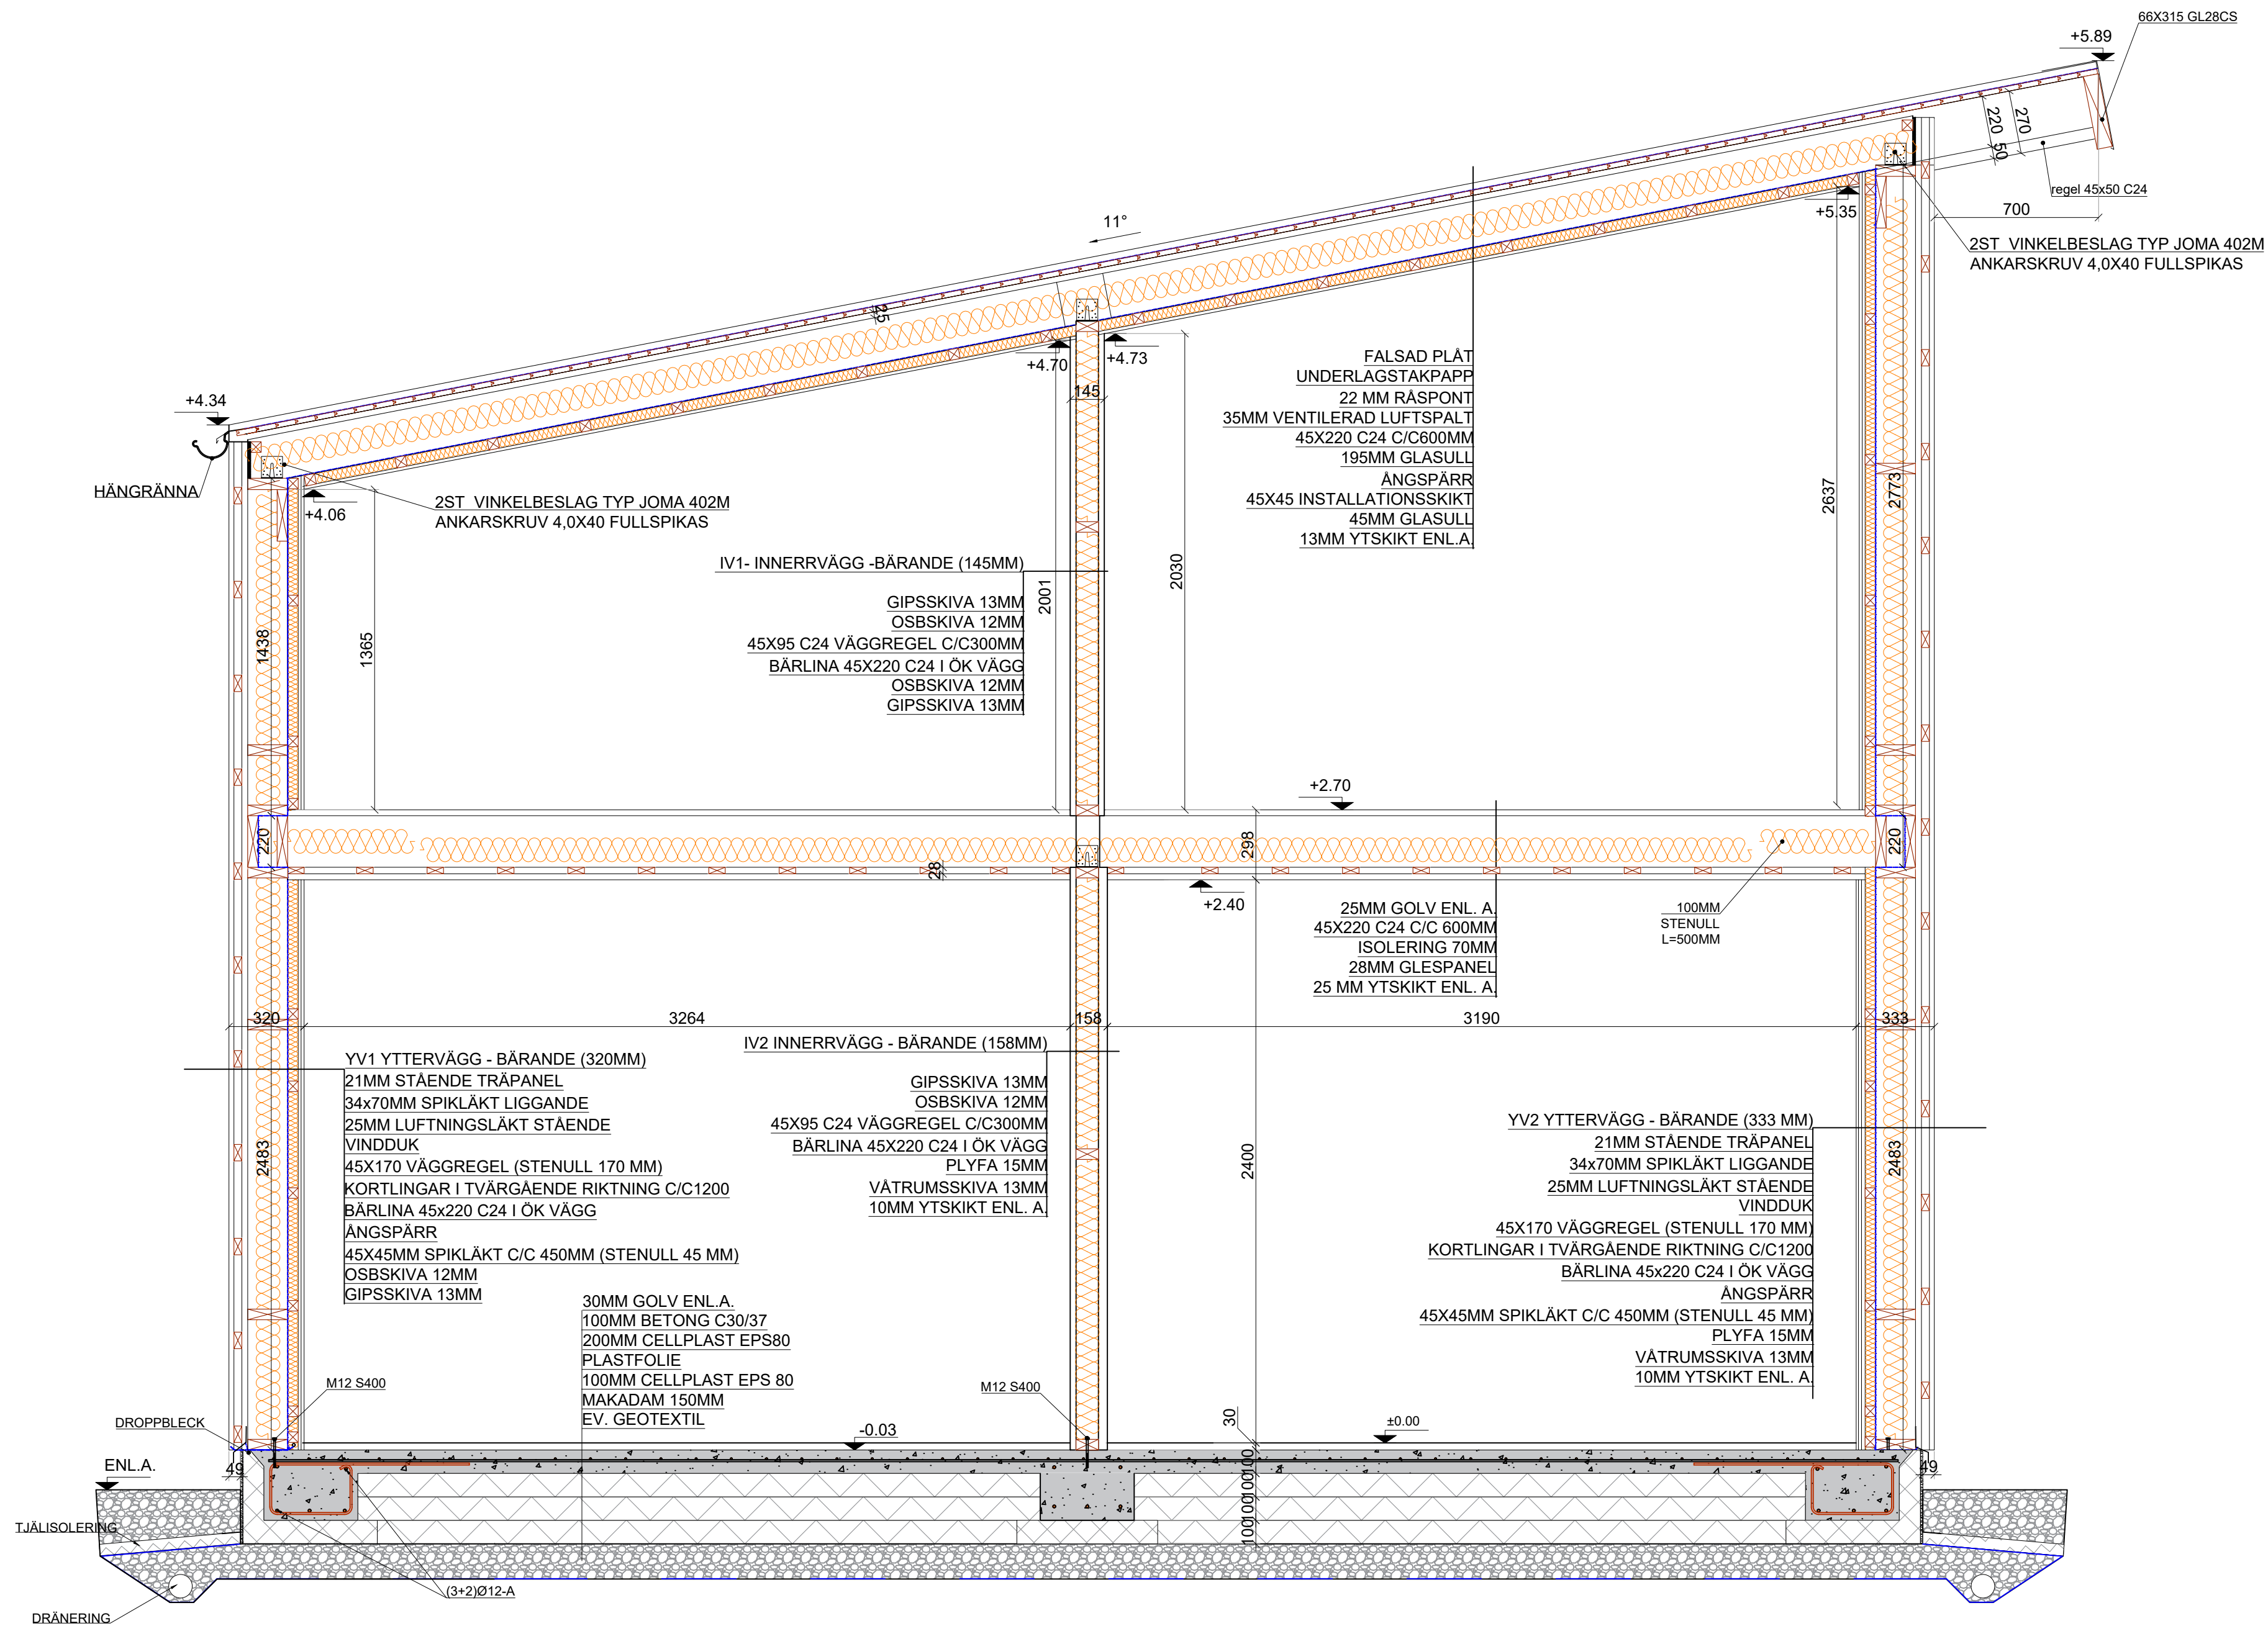

Sektion C-C
1:20

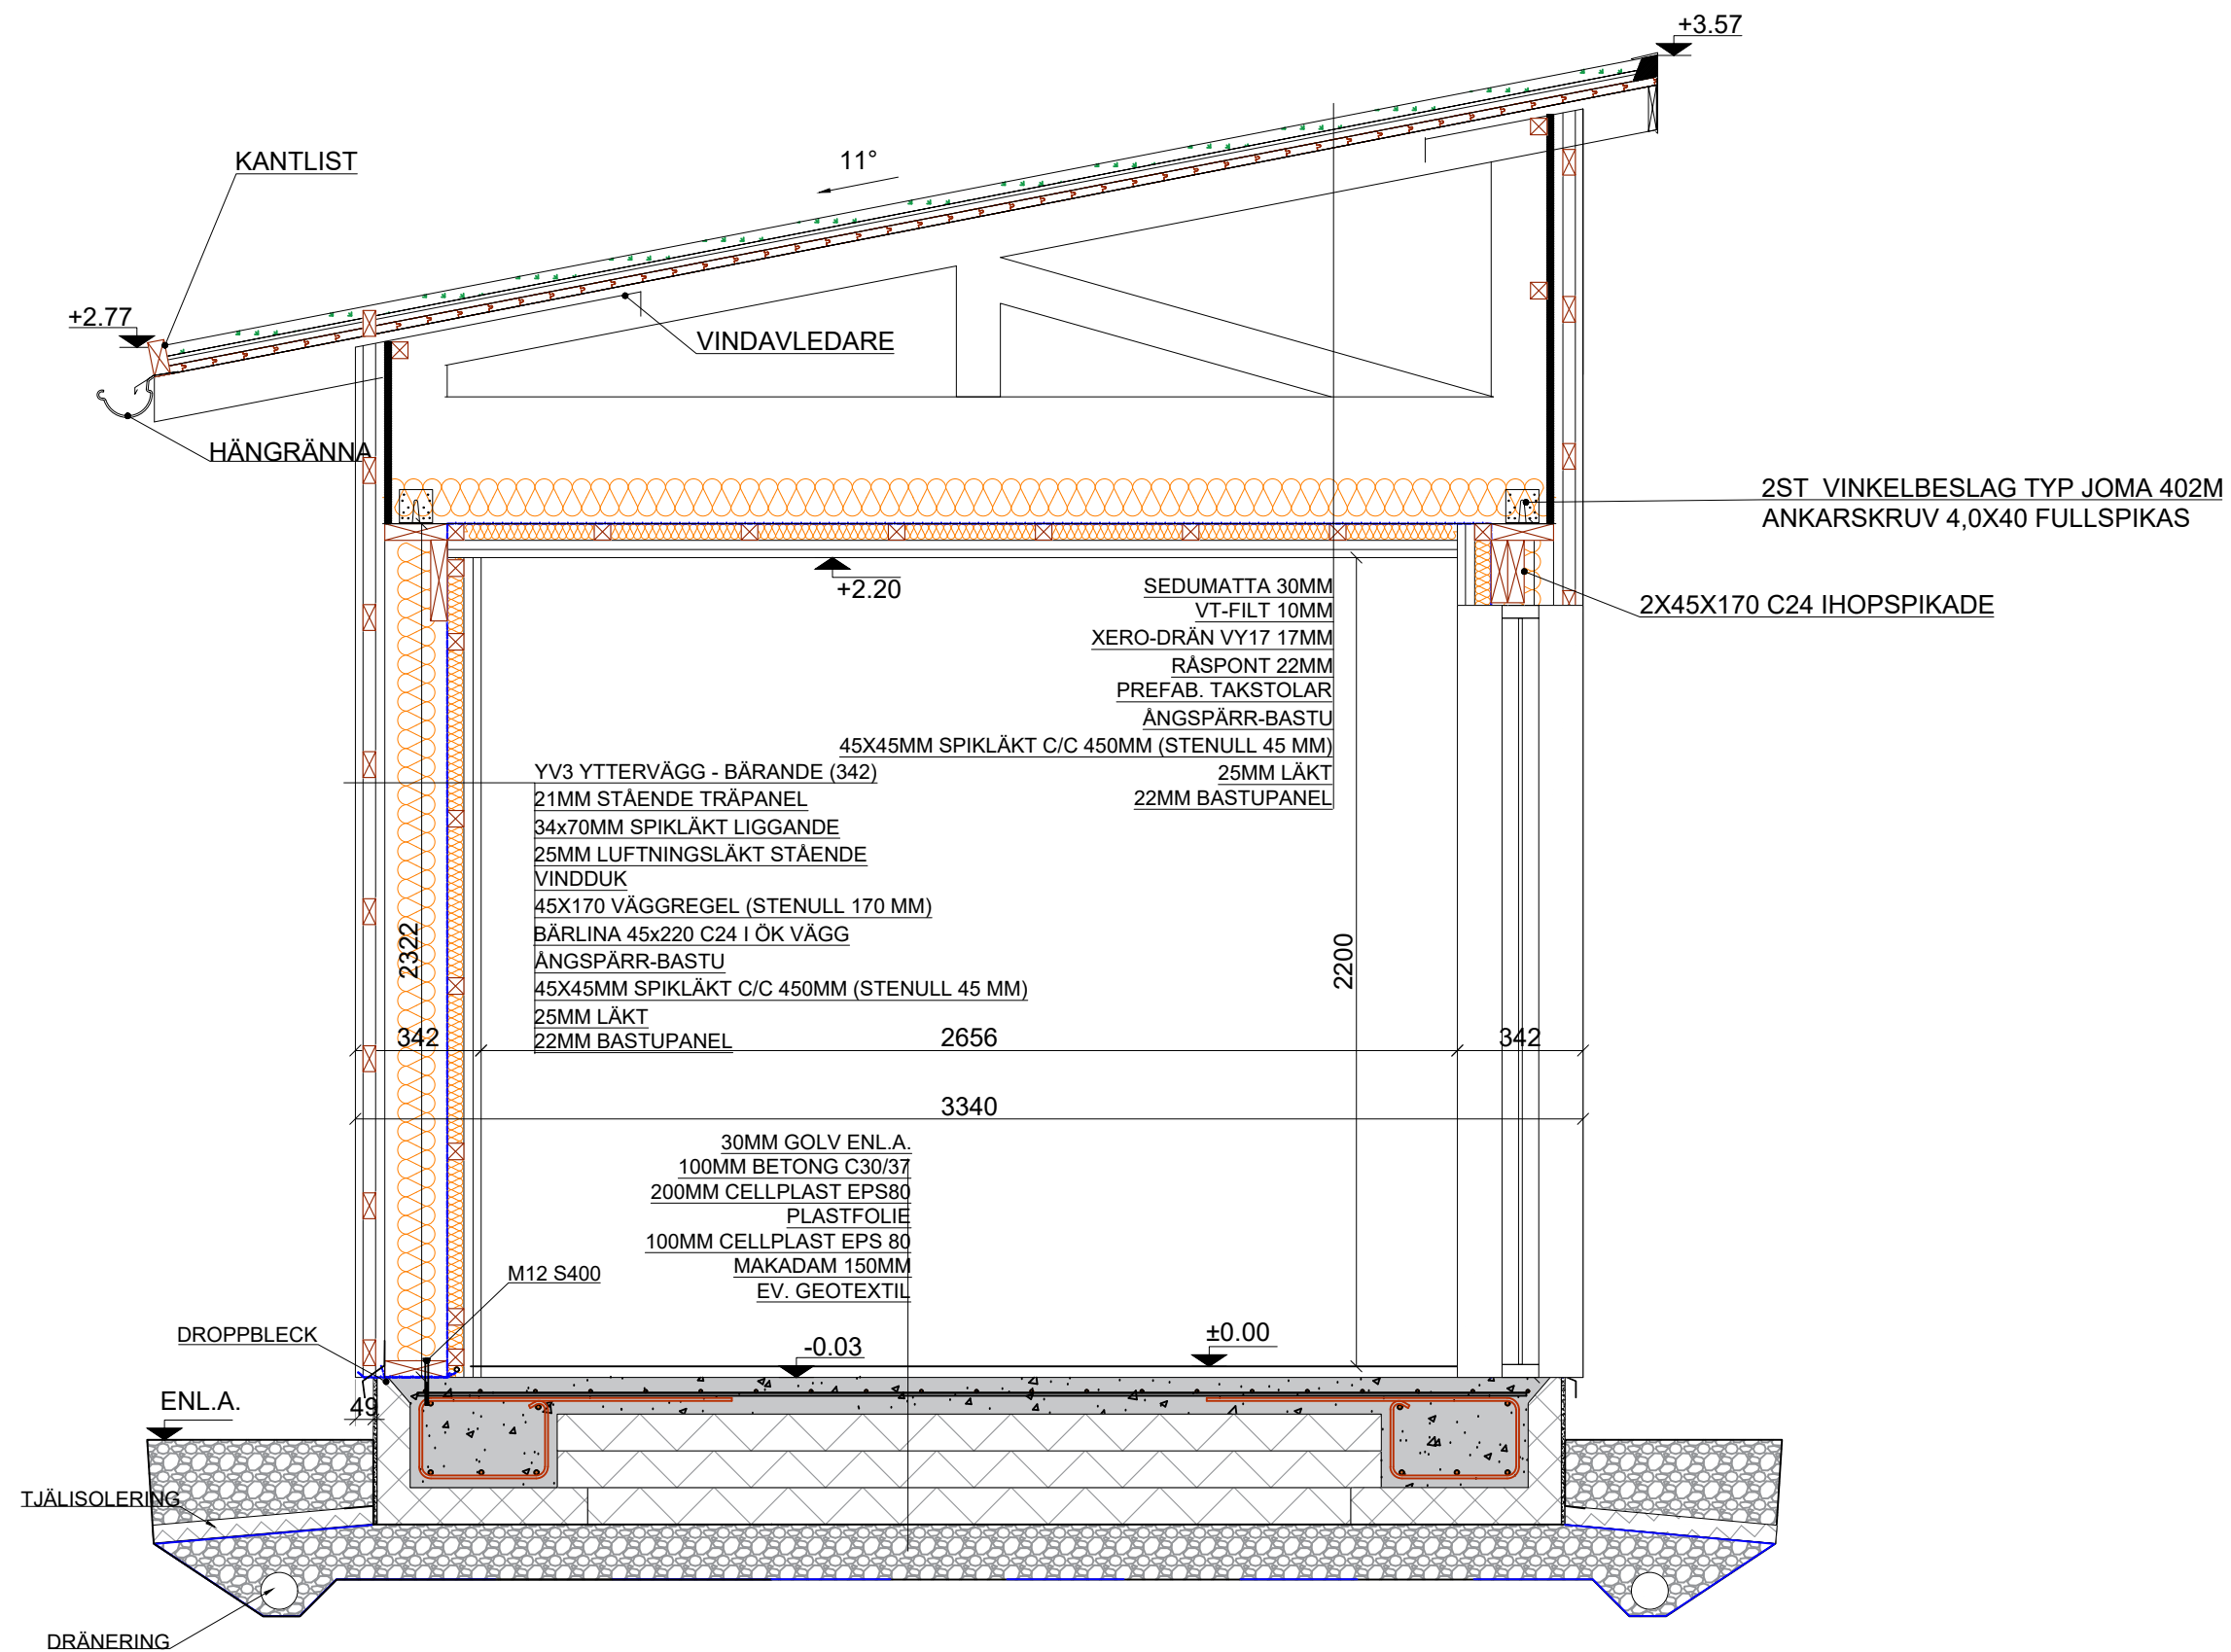

Sektion D-D
1:20

RITNING SEKTION D-D		RITNINGSNUMMER K09	
RITAD/KONST.AV	DATUM	SKALA 1:20	